



Amt für Digitalisierung, Breitband und Vermessung
Schweinfurt

Mainberger Straße 14
97422 Schweinfurt

Auszug aus dem Liegenschaftskataster

Flurkarte 1 : 1000


Erstellt am 05.01.2017

Flurstück: 3459
Gemarkung: Oberndorf

Gemeinde: Schweinfurt
Kreis: Schweinfurt
Regierungsbezirk: Unterfranken

5546616

4371036

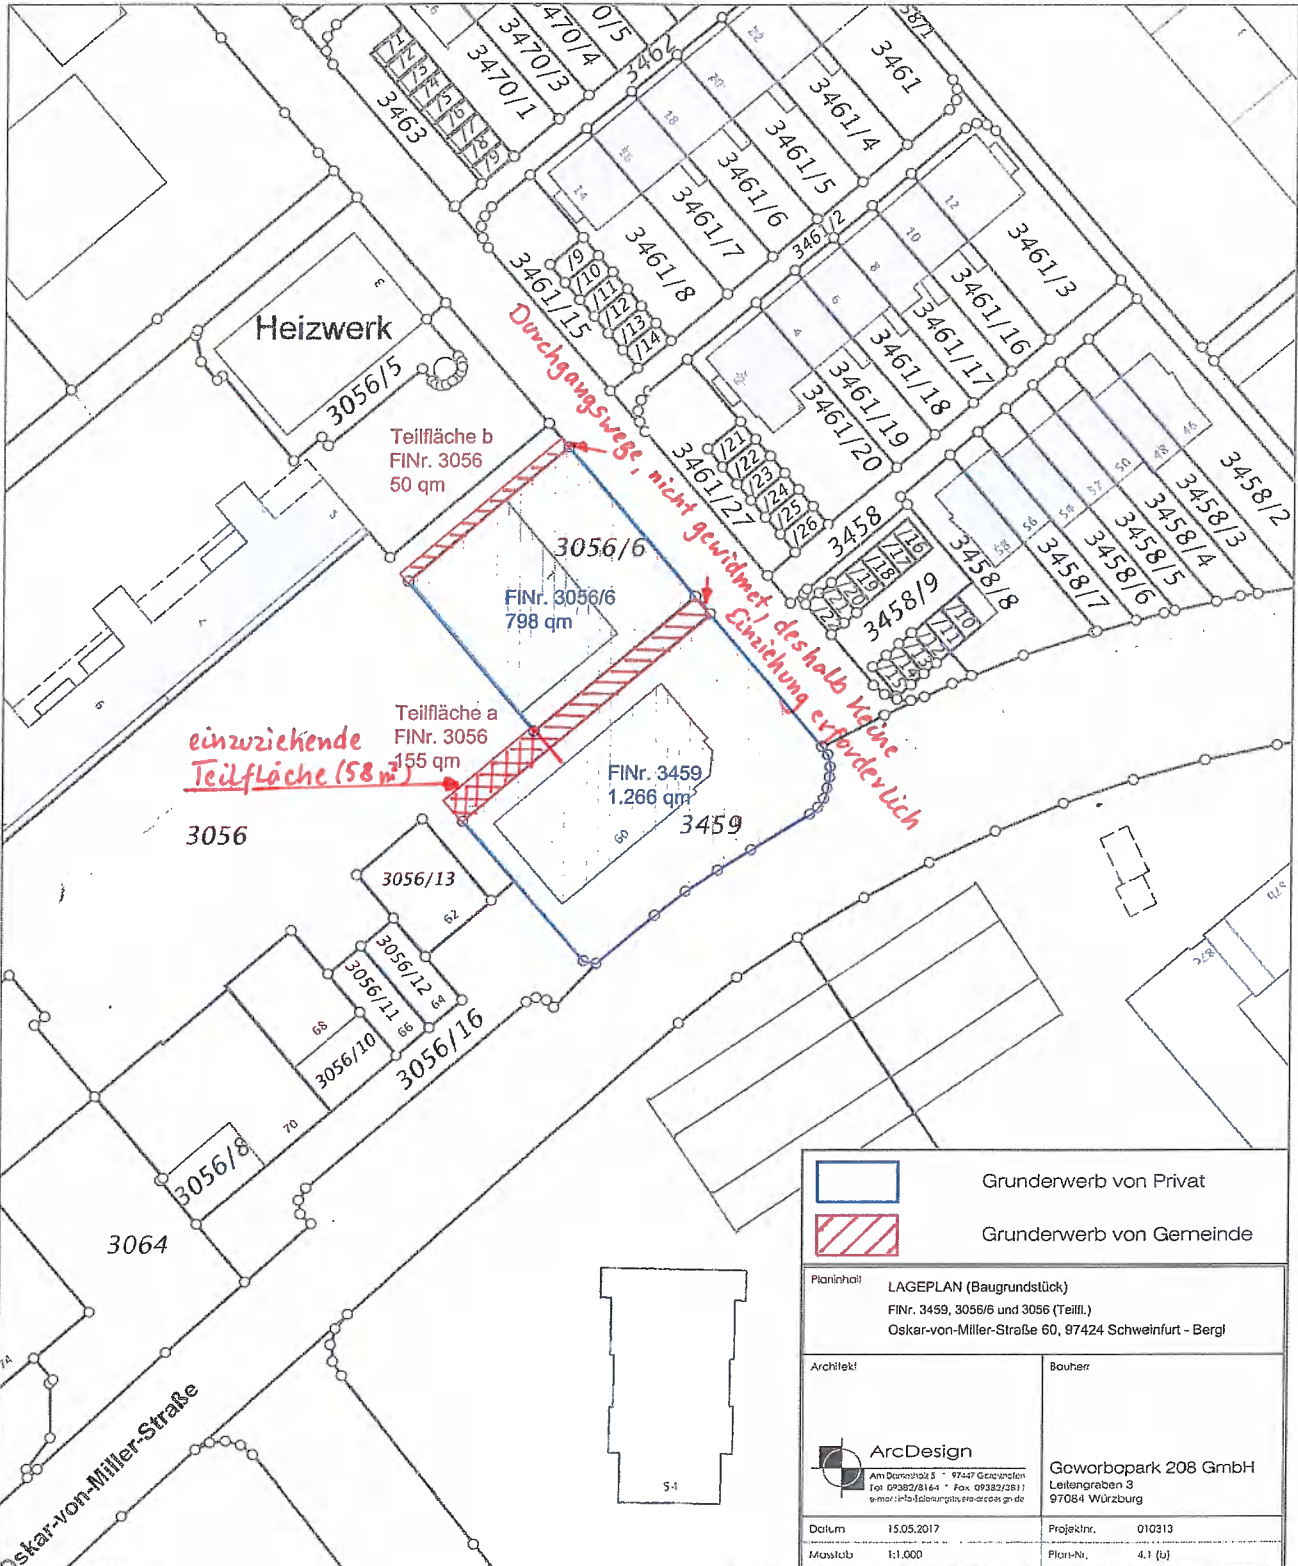

	Grunderwerb von Privat
	Grunderwerb von Gemeinde
Planinhalt LAGEPLAN (Baugrundstück) FINr. 3459, 3056/6 und 3056 (Teilfl.) Oskar-von-Miller-Straße 60, 97424 Schweinfurt - Bergl	
Architekt Am Dornschloß 5 · 97457 Geislarhofen Tel. 09382/8164 · Fax 09382/2811 e-mail: info@arc-design.de, arc@arc-design.de	Bauherr Gewobopark 208 GmbH Leitengraben 3 97084 Würzburg
Datum 15.05.2017 Maßstab 1:1.000	Projektnr. 010313 Plan-Nr. 4.1 (u)

4370888

5546396

Maßstab 1:1000 Meter

Vervielfältigung nur in analoger Form für den eigenen Gebrauch.
Zur Maßentnahme nur bedingt geeignet.