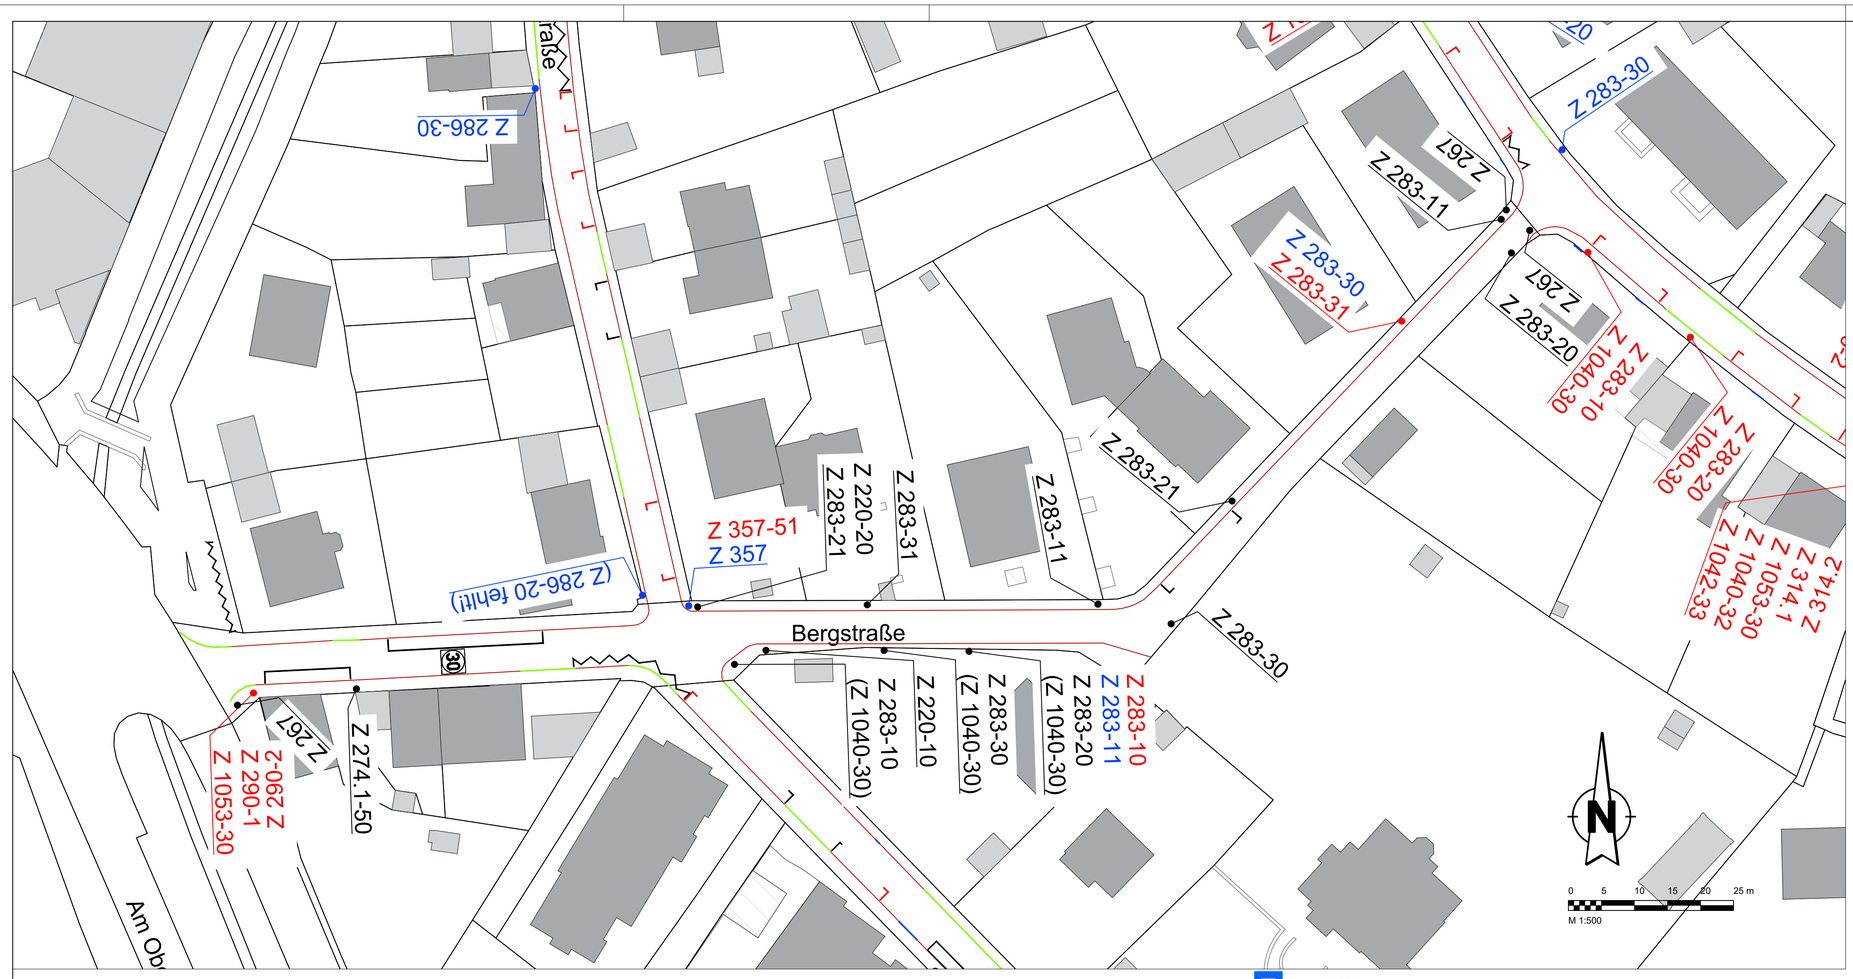

5 Taxen	Z 1050-31	... Taxen
2 Plätze	(Z 1050-31)	2 Plätze
Parken in gekennzeichneten Flächen erlaubt	Z 1053-30	Parken in gekennzeichneten Flächen erlaubt
mit Parkschein	Z 1053-31	Nur mit Parkschein
auf dem Seitenstreifen	(Z1053-34	Auf diesem Platz
	Z 1060-31	Haltverbot auch auf dem Seitenstreifen
Feuerwehrzufahrt	(Z 2445)	Feuerwehrzufahrt

Geklammerte Zeichen-Nummern: in Anlehnung an die StVO

Alle Verkehrszeichen Folientyp RA II

Markierung

Alle Markierungen: S, P5, A, Typ I

S	Schmalstrich, Strichbreite 12 cm
P5	Verkehrsklasse gem. ZTV M 13
A	Kaltspritzplastik aufgelegt

- Grundstückszufahrten Bestand
- Markierung/Beschilderung Bestand (bleibt erhalten)
- Markierung/Beschilderung Bestand (wird entfernt)
- Markierung/Beschilderung Planung

Die exakte Position der Parkmarkierungen ist vor Ort festzulegen!

Parkzonenübergangsbeschilderung

ZONE	Z 314.1	ZONE	Z 290-1
Parken in gekennzeichneten Flächen erlaubt	Z 1053-30	Parken in gekennzeichneten Flächen erlaubt	Z 1053-30
mit Parkschein	Z 1053-31		
8–20h	Z 1040-30		
Parken in gekennzeichneten Flächen erlaubt	Z 1053-30		
3 Std.	Z 1040-32		
Mo–Fr 8–17h	Z 1042-33		
ZONE	Z 314.2	ZONE	Z 290-2

Zeichenerklärung

Beschilderung

Einbahnstraße	Z 220-10	Einbahnstraße (linksweisend)
Einbahnstraße	Z 220-20	Einbahnstraße (rechtsweisend)
TAXI	Z 229	Taxenstand
TAXI	Z 229-10	Taxenstand Anfang (Rechtsaufstellung)
TAXI	Z 229-11	Taxenstand Ende (Linksaufstellung)
TAXI	Z 229-20	Taxenstand Ende (Rechtsaufstellung)
TAXI	Z 229-21	Taxenstand Anfang (Linksaufstellung)
	Z 267	Verbot der Einfahrt
30	Z 274-30	Zulässige Höchstgeschwindigkeit
30 ZONE	Z 274.1-50	Beginn einer Tempo 30-Zone
ZONE	Z 274.2-50	Ende einer Tempo 30-Zone
	Z 283	Absolutes Haltverbot
	Z 283-10	Absolutes Haltverbot Anfang (Rechtsaufstellung)
	Z 283-11	Absolutes Haltverbot Ende (Linksaufstellung)
	Z 283-20	Absolutes Haltverbot Ende (Rechtsaufstellung)
	Z 283-21	Absolutes Haltverbot Anfang (Linksaufstellung)
	Z 283-30	Absolutes Haltverbot Mitte (Rechtsaufstellung)
	Z 283-31	Absolutes Haltverbot Mitte (Linksaufstellung)
	Z 286	Eingeschränktes Haltverbot
	Z 286-10	Eingeschränktes Haltverbot Anfang (Rechtsaufstellung)
	Z 286-11	Eingeschränktes Haltverbot Ende (Linksaufstellung)
	Z 286-20	Eingeschränktes Haltverbot Ende (Rechtsaufstellung)
	Z 286-21	Eingeschränktes Haltverbot Anfang (Linksaufstellung)
	Z 286-30	Eingeschränktes Haltverbot Mitte (Rechtsaufstellung)
	Z 286-31	Eingeschränktes Haltverbot Mitte (Linksaufstellung)
ZONE	Z 290-1	Beginn eines eingeschränkten Haltverbots für eine Zone
ZONE	Z 290-2	Ende eines eingeschränkten Haltverbots für eine Zone
P	Z 314	Parken
P ZONE	Z 314.1	Beginn einer Parkraumbewirtschaftungszone
P ZONE	Z 314.2	Ende einer Parkraumbewirtschaftungszone
P	Z 314-10	Parken Anfang (Rechtsaufstellung)
P	Z 314-20	Parken Ende (Rechtsaufstellung)
P	Z 314-30	Parken Mitte (Rechts- oder Linksaufstellung)
P	Z 315-55	Parken auf Gehwegen halb in Fahrtrichtung rechts
P	Z 315-56	Parken auf Gehwegen halb in Fahrtrichtung rechts (Anfang)
P	Z 315-57	Parken auf Gehwegen halb in Fahrtrichtung rechts (Ende)
P	Z 315-58	Parken auf Gehwegen halb in Fahrtrichtung rechts (Mitte)
P	Z 315-65	Parken auf Gehwegen ganz in Fahrtrichtung rechts
	Z 357	Sackgasse
	Z 357-50	Für Radfahrer und Fußgänger durchlässige Sackgasse
	Z 357-51	Für Fußgänger durchlässige Sackgasse
keine Wendemöglichkeit	(Z1008-34)	Keine Wendemöglichkeit für LKW
	Z 1010-66	Elektrisch betriebene Fahrzeuge
Ausweis frei	(Z 1020-11)	Schwerbehinderte mit Parkausweis lesbar im Fahrzeug
Anlieger frei	Z 1020-30	Anlieger frei
frei	Z 1022-10	Radfahrer frei
Schulbus frei	(Z 1024-14)	Schulbusse frei
TAXI frei	Z 1026-30	Taxi frei
Lieferverkehr frei	Z 1026-35	Lieferverkehr frei
Elektrofahrzeuge während des Ladevorgangs mit Parkscheibe 2 Std. frei	(Z 1026-60)	Elektrofahrzeuge während des Ladevorgangs mit Parkscheibe 2 Stunden
8–20h	Z 1040-30	Zeitliche Beschränkung
3 Std.	Z 1040-32	Parkscheibe ... Stunden
Parken mit Parkscheibe in gekennzeichneten Flächen 3 Std.	Z 1040-33	Parken mit Parkscheibe in gekennzeichneten Flächen 3 Stunden
werktags 18–19 h	Z 1042-31	Zeitliche Beschränkung
Mo–Fr 8–17h	Z 1042-32	Zeitliche Beschränkung
werktags 8h–17h 18–18h	Z 1042-33	Zeitliche Beschränkung
	Z 1044-10	Nur Schwerbehinderte mit außergewöhnlicher Gehbehinderung und Sehbehinderung
	Z 1046-12	Nur Krafträder, auch mit Beiwagen, Kleinkrafträder und Mofas

Nr.	Änderungen	Datum	Name	gepr.

Vorhaben: Markierungs- und Beschilderungspläne im Umfeld des Leopoldina-Krankenhauses

Anlage: 3.12

Vorhabenträger:

Projekt-Nr.: 21.036

Maßstab: 1 : 500

ÄUSSERER UMKREIS

LAGEPLAN Bergstraße

	Datum	Name
entw.	April 21	Ja
gez.	Aug. 21	Ba
gepr.	Sept. 21	Ja

Vorhabenträger:

15.09.2021

Datum Unterschrift

PLANUNGSGRUPPE STRUNZ
www.planungsgruppe-strunz.de