
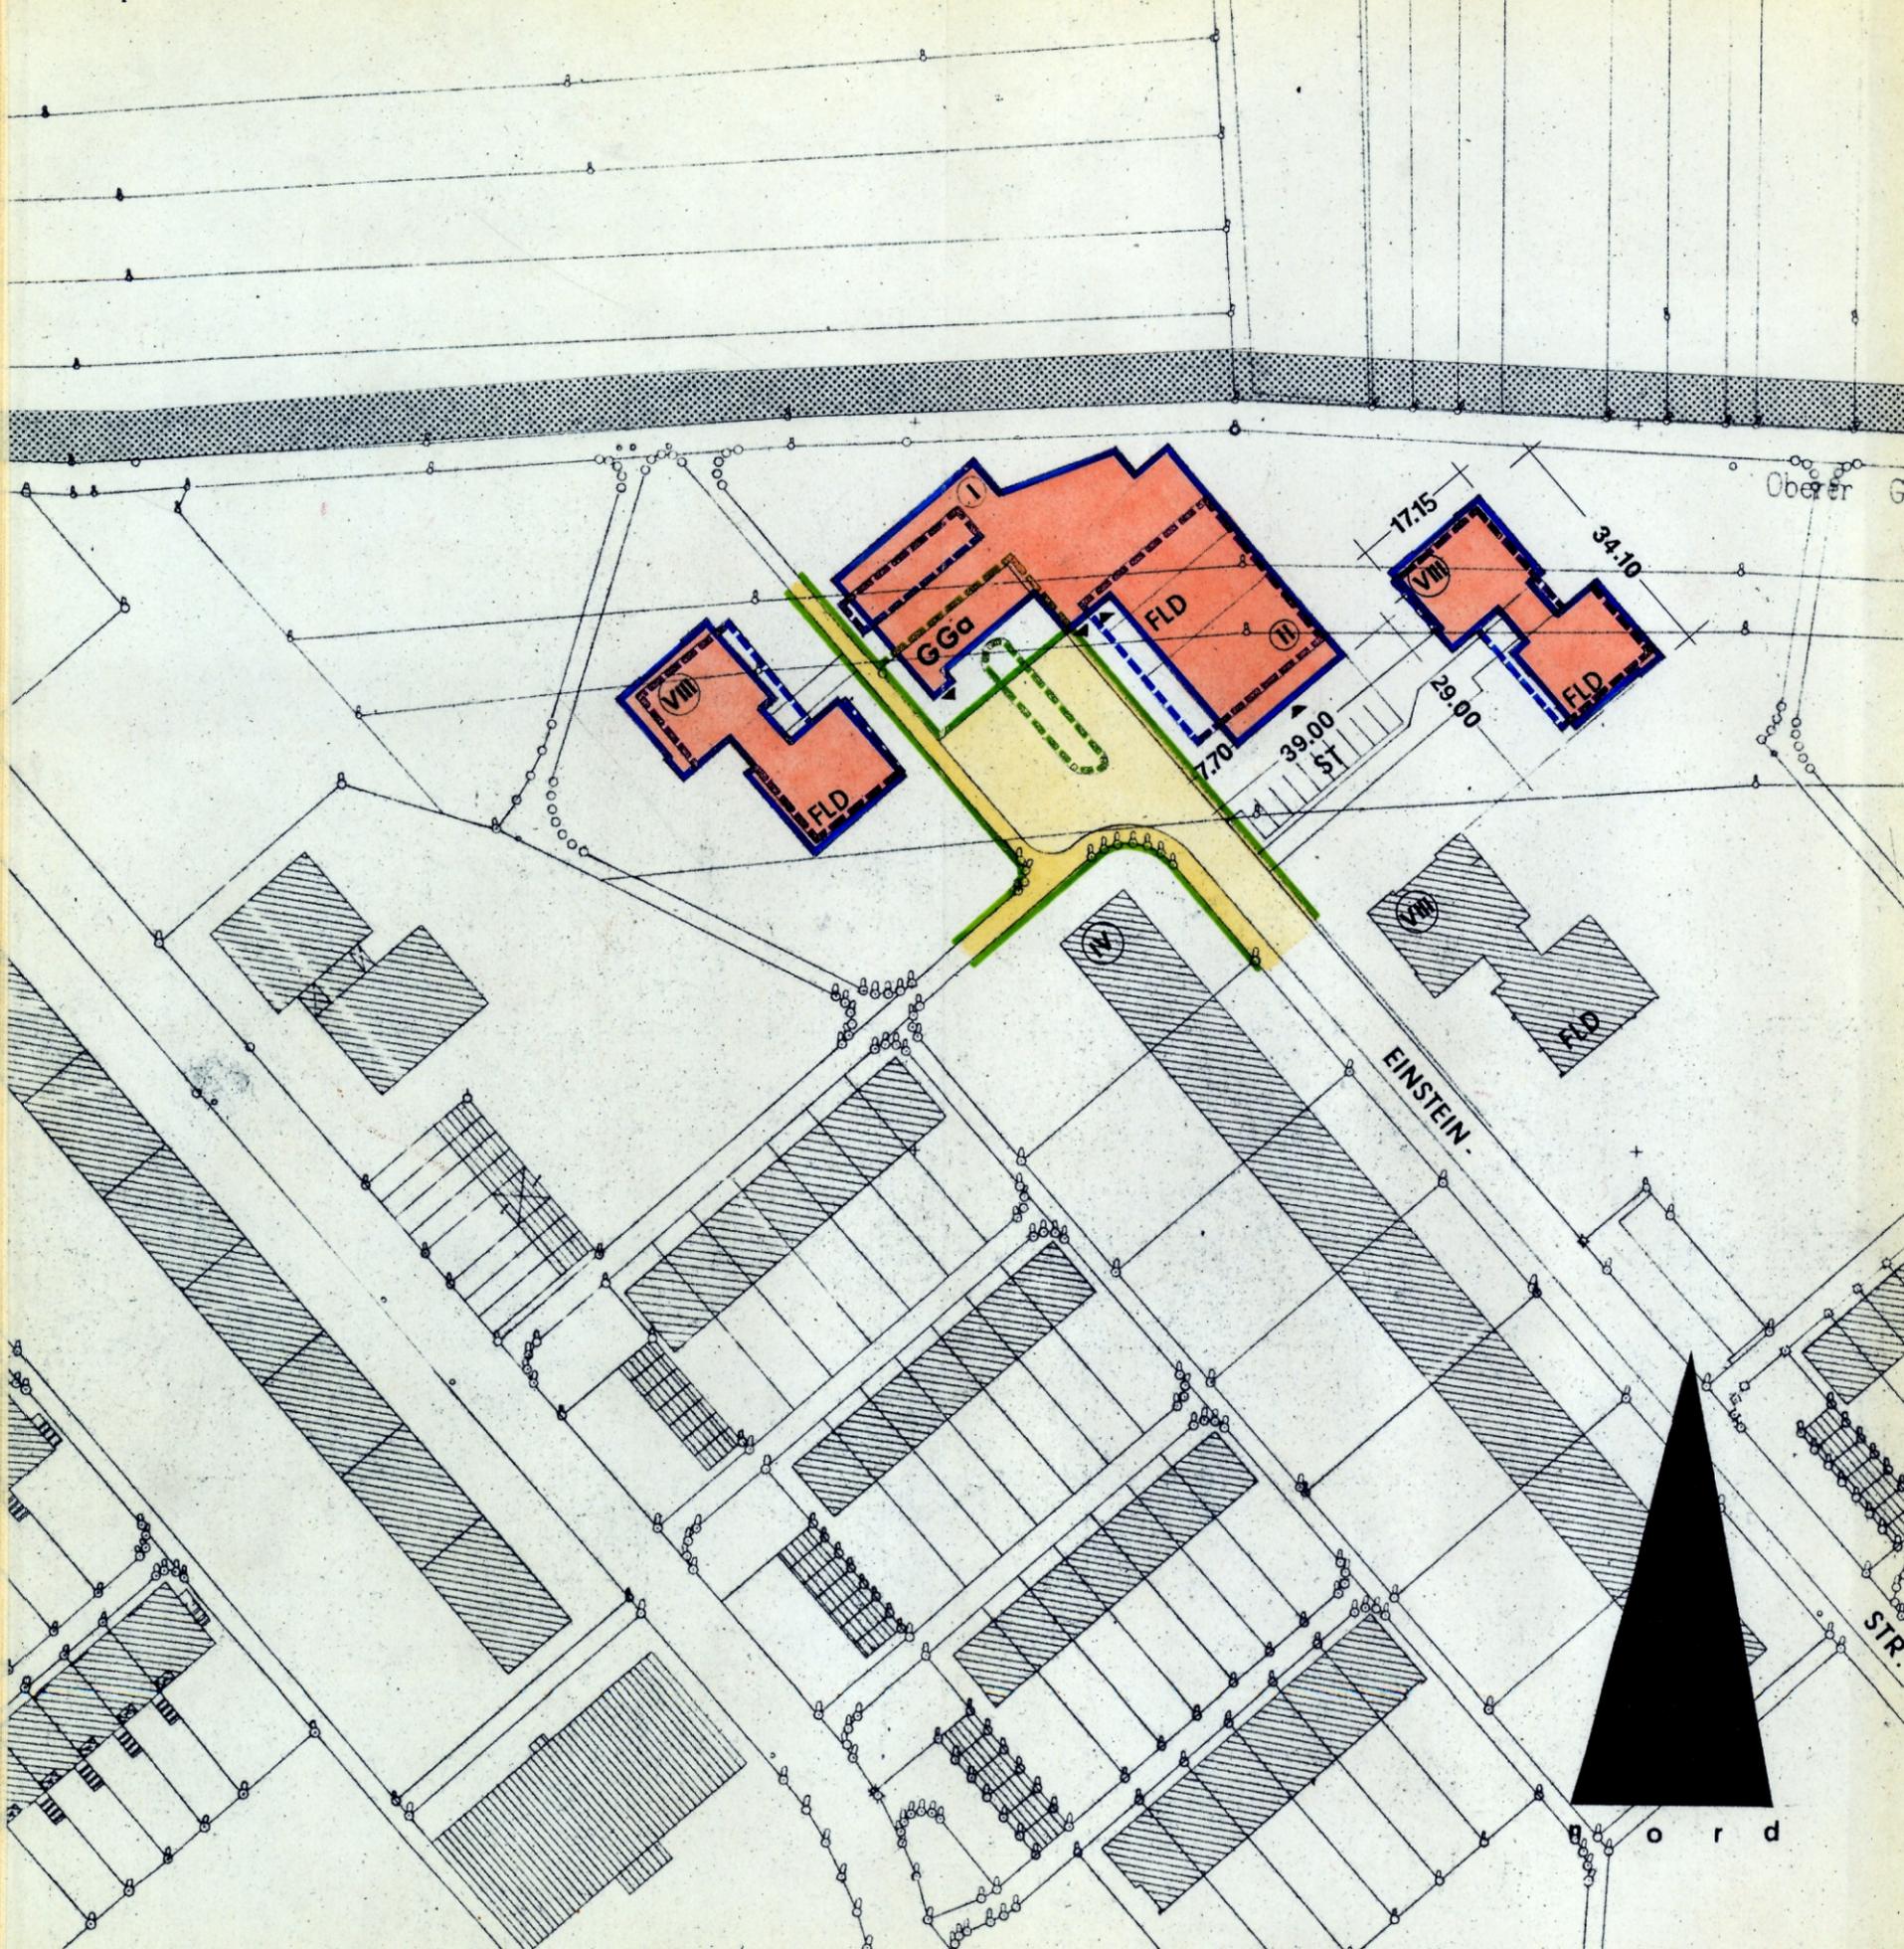
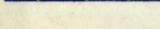


ÄNDERUNG DES RECHTSVERBINDLICHEN BEBAUUNGSPLANES  
 FÜR DAS GEBIET „BERGL NORD“ 2. ABSCHNITT **W24e**  
 IM BEREICH DES WENDEPLATZES AN DER  
 EINSTEINSTRASSE IN SCHWEINFURT

M=1:1000

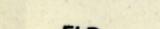

-  PLANUNGSBEREICH
-  ÖFF. STRASSEN UND WEGE
-  STRASSENBEGRENZUNGSLINIE
-  BAUGRENZE
-  STRASSENBEGRENZUNGSLINIE (AUFZUHEBENDE)
-  VORDERE BEBAUUNGSLINIE (AUFZUHEBENDE)
-  SEITLICHE BZW. RÜCKW. BEBAUUNGSGRENZE (AUFZUHEBENDE)
- FLD** FLACHDACH
- GGa** GEMEINSCHAFTSGARAGE
- ST** STELLPLÄTZE
- Ⓛ** ZAHL DER VOLLGESCHOSSE
-  VORH. BEBAUUNG
-  GEPL. BEBAUUNG
- +8.90+** VORGESCHRIEBENE MASSE

AUFGESTELLT AM 21. MAI 1969  
 STADTPLANUNGSAMT

*Gutschmidt*

DIPL. ING. GUTSCHMIDT  
 STADTOBERBAURAT

*Musmann*  
 (MUSMANN) SACHBEARBEITER  
 STADTBAUAMTMANN

SATZUNG  
 STADTRAT: 3. JUNI 1969

(WICHTERMANN) OBERBÜRGERMEISTER

GENEHMIGUNGSVERMERK DER REGIERUNG VON UNTERFRANKEN

BAUVERWALTUNG

DIPL. ING. LÜDKE  
 BERUFSM. STADTRAT

GEZ. BRILLER