


ÄNDERUNG DES BEBAUUNGSPLANES NR. N 15a „HAARDT“

IM BEREICH DER ÖFFENTLICHEN EINRICHTUNGEN UND DES SCHULGELÄNDES

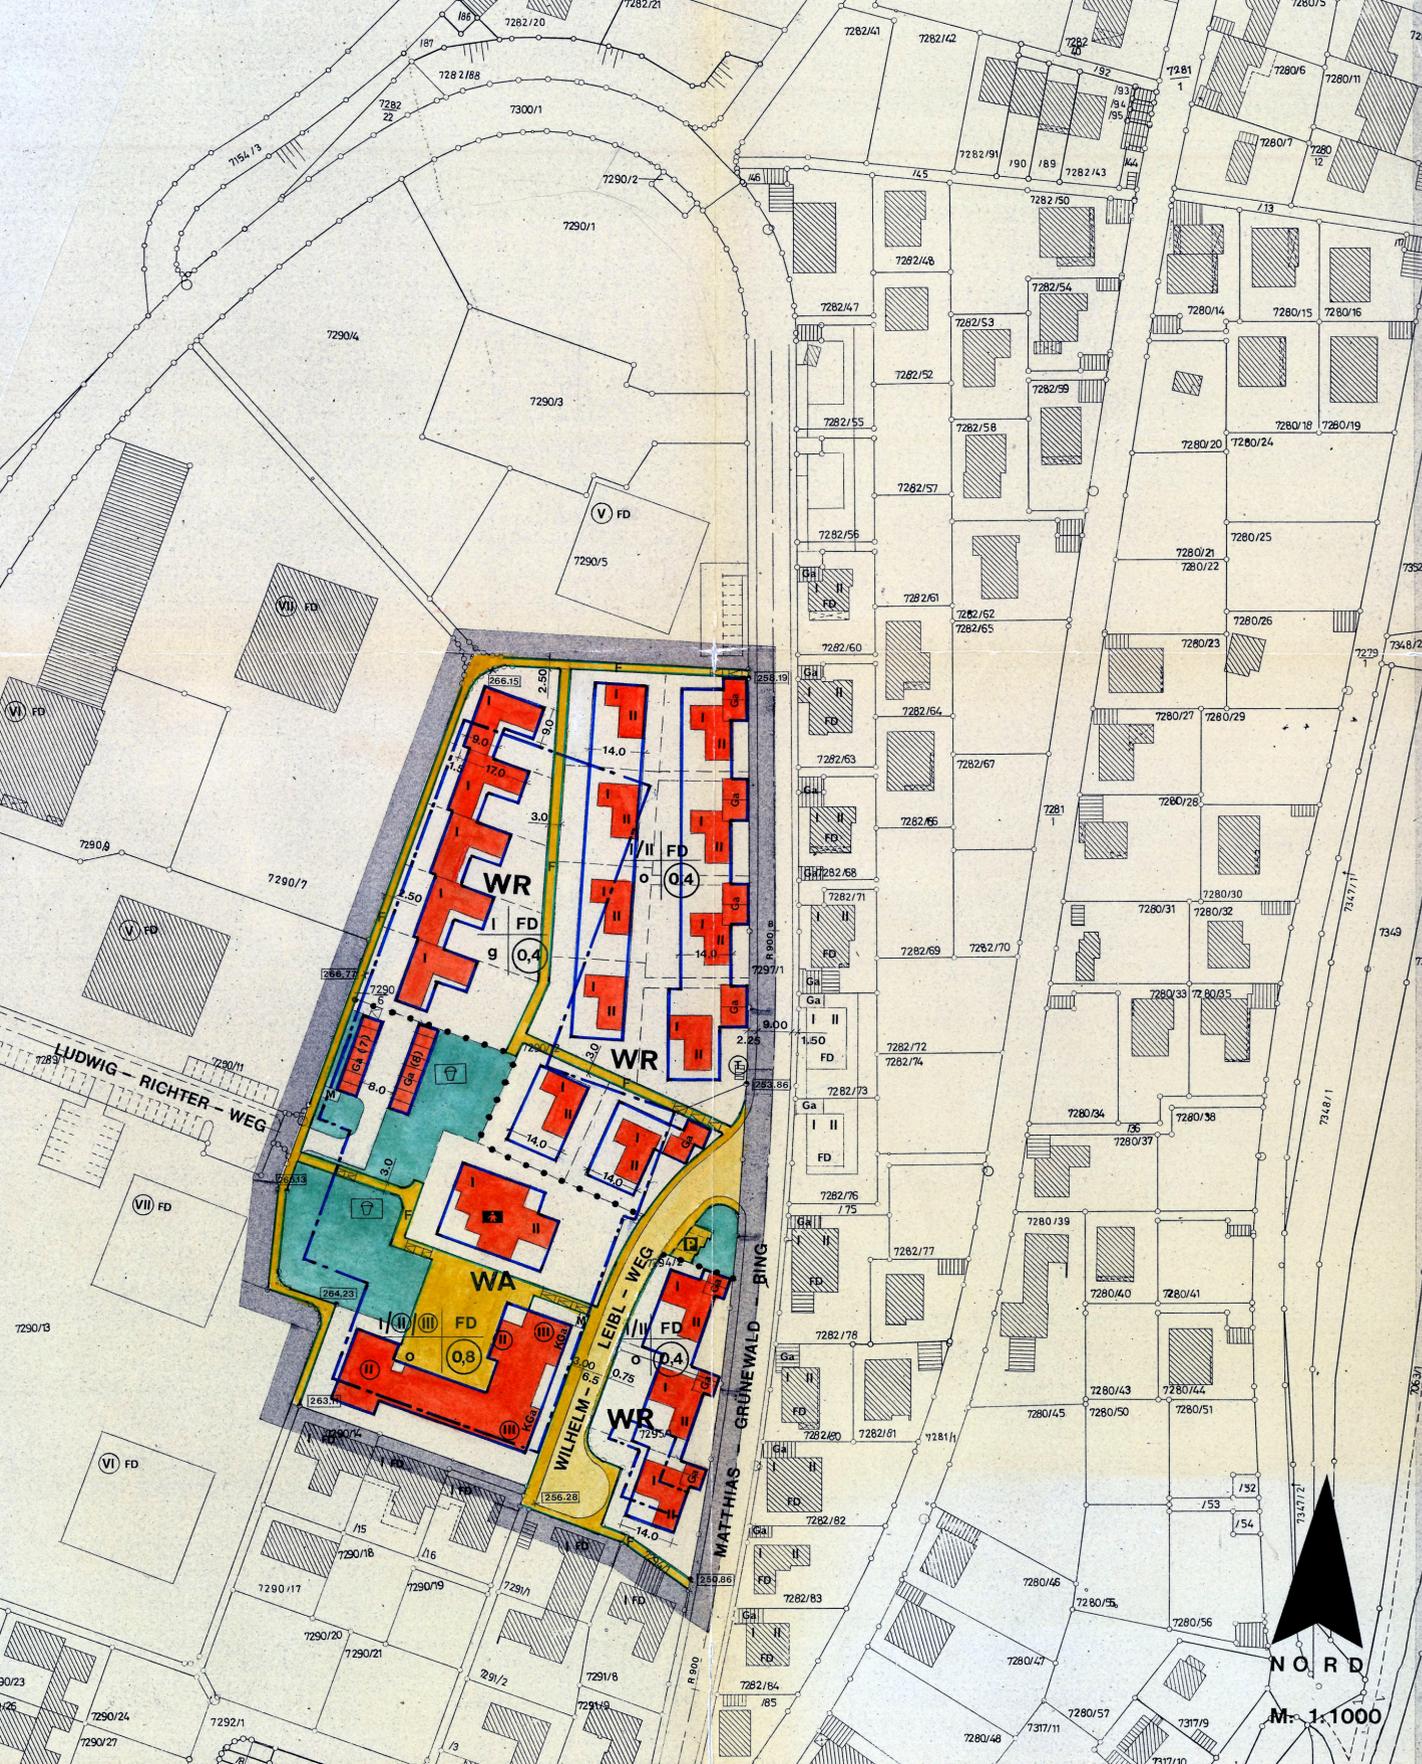

ERKLÄRUNG DER PLANZEICHEN

A. FÜR FESTSETZUNGEN

- GRENZE DES RÄUMLICHEN GELTUNGSBEREICHES
- STRASSENBEGRENZUNGSLINIE
- AUFZUHEBENDE STRASSENBEGRENZUNGSLINIE
- BAUGRENZE
- AUFZUHEBENDE BAUGRENZE

I	FD	ANZAHL DER VOLLGESCHOSSE	FLACHDACH
g	0,4	GESCHLOSSENE BAUWEISE	GESCHOSSFLÄCHENZAHLEN
I/II	FD	ANZAHL DER VOLLGESCHOSSE	FLACHDACH
o	0,4	OFFENE BAUWEISE	GESCHOSSFLÄCHENZAHLEN

- II ANZAHL DER VOLLGESCHOSSE (HÖCHSTZULÄSSIG)
- II ANZAHL DER VOLLGESCHOSSE (ZWINGEND)

- ÖFFENTLICHE STRASSENFLÄCHEN
- FUSSWEGE
- TREPPENWEGE
- PASSAGE
- ABGRENZUNG UNTERSCHIEDLICHER NUTZUNG

- WR** REINES WOHNGEBIET
- WA** ALLGEMEINES WOHNGEBIET
- ÖFFENTL. PARKFLÄCHEN

- Ga** GARAGEN
- KGa** KELLERGARAGEN
- KINDERGARTEN
- ÖFFENTLICHE GRÜNFLÄCHE
- SPIELPLATZ
- TRAFOSTATION
- STRASSEN- / WEGHÖHE

B. FÜR HINWEISE

- WOHNGEBÄUDE UND GARAGEN
- WOHNGEBÄUDE (BESTAND)
- NEBENGEBÄUDE (BESTAND)
- GRUNDSTÜCKSGRENZEN
- GEPLANTE GRUNDSTÜCKSTEILUNG

IM ÜBRIGEN BLEIBEN DIE TEXTFESTSETZUNGEN DES BEBAUUNGSPLANES NR. N 15a UNBERÜHRT UND GELTEN FÜR DIE PLANÄNDERUNG ENTSPRECHEND.

C. FÜR TEXTFESTSETZUNGEN

BAULICHE UND STÄDTEBAULICHE GESTALTUNG
DIE GARAGEN AUF DEN GRUNDSTÜCKEN AM MATTHIAS-GRÜNEWALD-RING, NÖRDLICH DER EINMÜNDUNG DES WILHELM-LEIBL-WEGES, KÖNNEN AUSNAHMSWEISE AUCH ALS KELLERGARAGEN ZUGELASSEN WERDEN.

STADTPLANUNGSAMT

J. Gutschmidt
DIPL.-ING. GUTSCHMIDT
BAUDIREKTOR

BAUREFERAT

L. Lüdke
DIPL.-ING. LÜDKE
BERUFSM. STADTRAT

M. Musmann
TECHN. AMTSRAT MUSMANN
SACHBEARBEITER

SCHWEINFURT, DEN 20.02.1979

1. AUFSTELLUNGSBESCHLUSS 28.11.1978	4. BEDENKEN UND ANREGUNGEN STADTRATSBESCHLUSS
1a. BEKÄNNTMACHUNG DES AUFSTELLUNGSBESCHLUSSES 06.12.1978	5. SATZUNGSBESCHLUSS 29.05.1979
2. BÜRGERBETEILIGUNG (BESCHLUSS) 28.11.1978	1. SCHWEINFURT, DEN 10.07.1979
2a. BEKÄNNTMACHUNG DER BÜRGERBETEILIGUNG 06.12.1978	2.
	3.
	4. PETZOLD, OBERBÜRGERMEISTER
	5.
3. ÖFFENTLICHE AUSLEGUNG VON .17.04.1979 BIS .16.05.1979	6. VERÖFFENTLICHT IM AMTSBLATT .03.10.1979
3a. VERÖFFENTLICHUNG IM AMTSBLATT .04.04.1979	IN KRAFT GETRETEN .03.10.1979

GENEHMIGUNGSVERMERK DER REGIERUNG

Mit 1 ohne Auflagen genehmigt
gemäß § 11 Abs. 1 Nr. 1 RB vom
30.03.1975 in 420-906 a MBO
Wunderthaus 30.03.1979
Regierung von Unterfranken

M. Michel

