


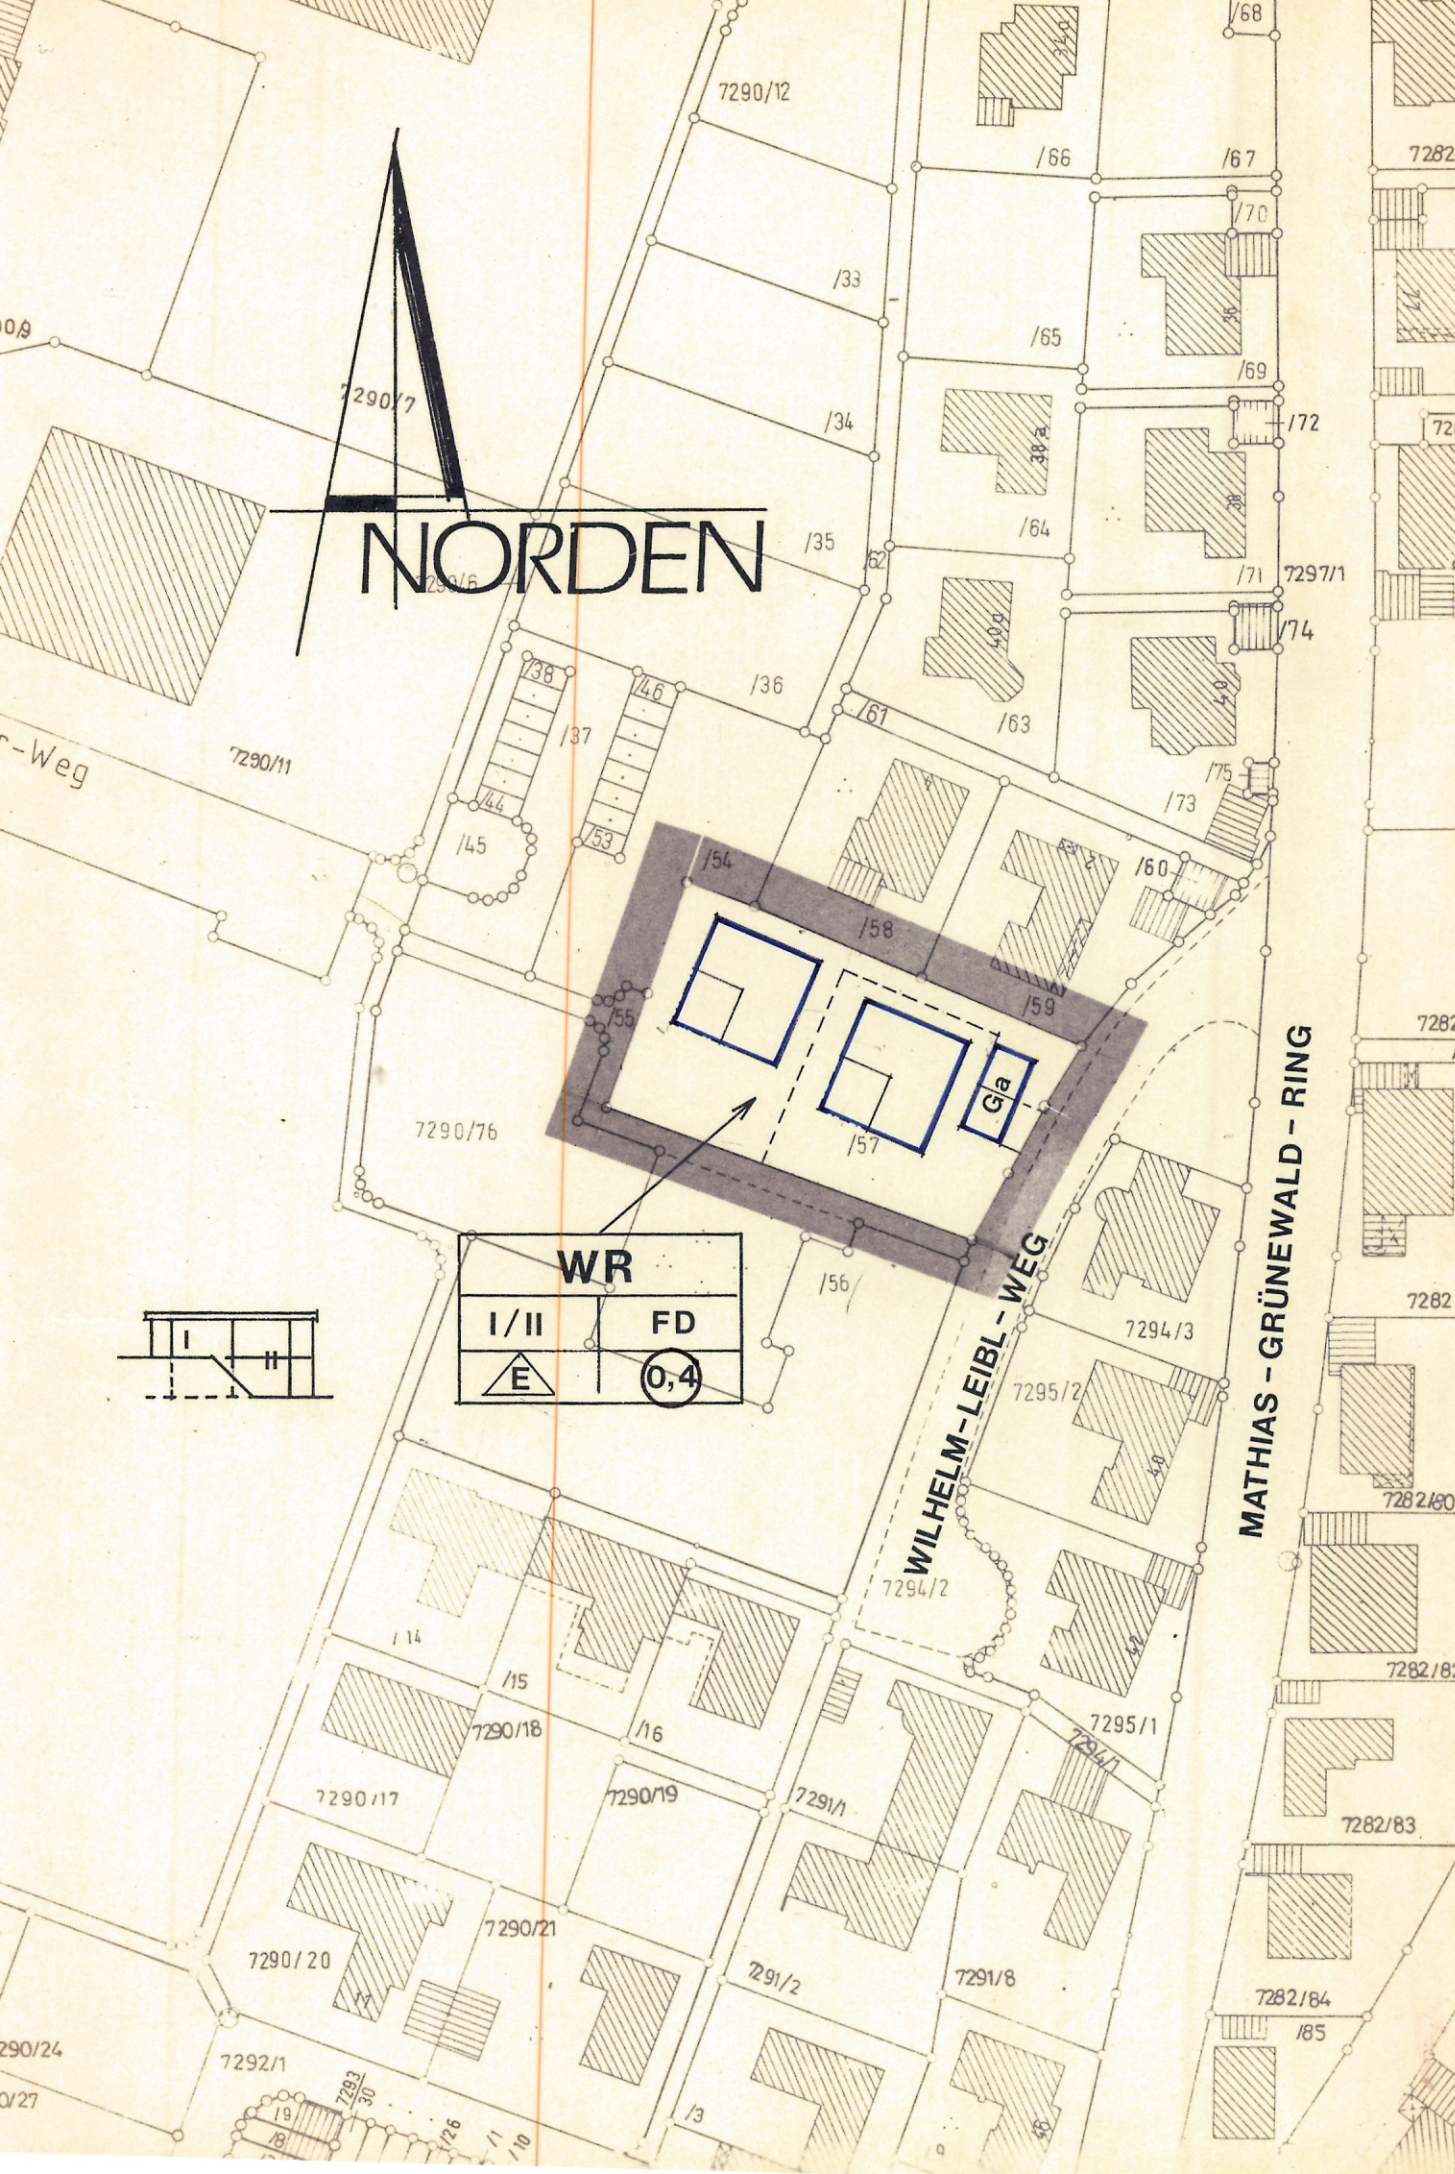

ERKLÄRUNG DER PLANZEICHEN A. FÜR FESTSETZUNGEN

WR		REINES WOHNGEBIET	
I/II	FD	ZAHL DER VOLLGESCHOSSE (HÖCHSTGRENZE)	FLACHDACH
		OFFENE BAUWEISE (NUR EINZELHÄUSER ZULÄSSIG)	GESCHOSSFLÄCHENZAHL

BAUGRENZE

GARAGEN, DIE IM BEBAUUNGSPLAN DARGESTELLTEN GARAGEN-
STANDORTE SIND VERBINDLICH.

15,00 BEMASSUNG

B. FÜR HINWEISE

BEZUGSPFEIL (PLANHARFE)

GRUNDSTÜCKSGRENZEN, VORHANDEN

GRUNDSTÜCKSGRENZEN, GEPLANT

BESTEHENDE WOHN- UND NEBENGEBÄUDE

TEXTFESTSETZUNGEN

DIE TEXTFESTSETZUNGEN DES BEBAUUNGSPLANES NR. N 15a VOM 14.07.66
(RECHTSVERBINDLICH AM 20.07.1968) BLEIBEN IM ÜBRIGEN UNBERÜHRT UND
GELTEN FÜR DIE PLANÄNDERUNG ENTSPRECHEND.

GESETZESGRUNDLAGEN

1. BAUGESETZBUCH (BauGB) IN DER FASSUNG DER BEKANNTMACHUNG VOM
8. DEZEMBER 1986.
2. BAUNUTZUNGSVERORDNUNG (BauNVO) IN DER FASSUNG DER BEKANNT-
MACHUNG VOM 23. JANUAR 1990.
3. PLANZEICHENVERORDNUNG (PlanzV 81) VOM 30. JULI 1981.
4. BAYERISCHE BAUORDNUNG (BayBO) IN DER FASSUNG DER BEKANNT-
MACHUNG VOM 2. JULI 1982.

1 ÄNDERUNGSBESCHLUSS05.12.1989.....	4 BEDENKEN UND ANREGUNGEN STADTRATS BESCHLUSS
1a BEKANNTMACHUNG DES ÄNDERUNGSBESCHLUSSES20.12.1989.....	5 SATZUNGSBESCHLUSS4.6.91.....
2 BÜRGERBETEILIGUNG (BESCHLUSS)05.12.1989.....	1 SCHWEINFURT,10.6.91.....
2a BEKANNTMACHUNG DER BÜRGERBETEILIGUNG20.12.1989.....	2 3 4 5 PETZOLD, OBERBÜRGERMEISTER
3 ÖFFENTLICHE AUSLEGUNG VON 26.3.91 BIS 25.4.91	6 VERÖFFENTLICHUNG IN DEN SCHWEINFURTER TAGESZEITUNGEN
3a VERÖFFENTLICHUNG IN DEN SCHWEINFURTER TAGESZEI- TUNGEN 18.3.91	IN KRAFT GETRETEN06.09.1991.....

GENEHMIGUNGSVERMERK DER REGIERUNG

Gemäß § 11 BauGB mit RB
vom 09.08.1991
Nr. 420-4622/11-2/89
eine Verletzung von Rechts-
vorschriften geltend gemacht.
Würzburg, den 14.08.1991
Regierung von Unterfranken
I.A.



STADT SCHWEINFURT




BEBAUUNGSPLAN FÜR DAS GEBIET

"HAARDT"

NR. N 15a

7. ÄNDERUNG
IM BEREICH DES GRUNDSTÜCKS FL.-NR. 7290/57
AM WILHELM-LEIBL-WEG

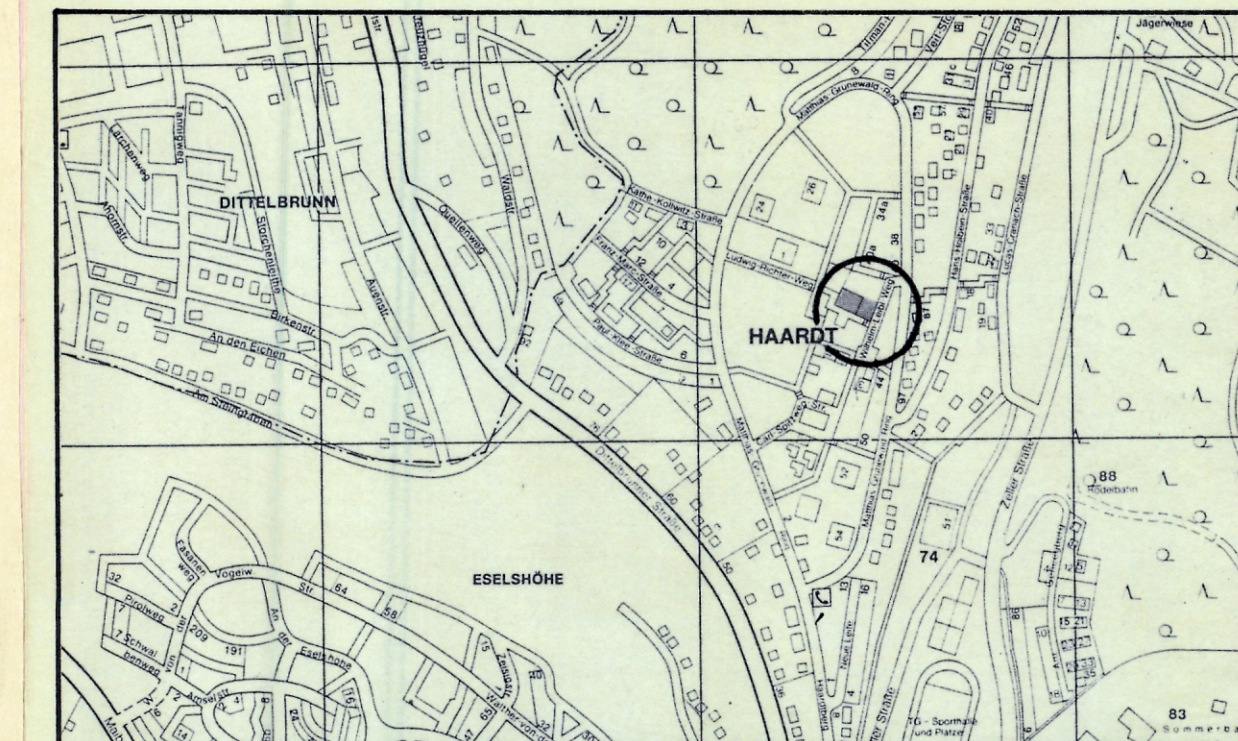

SCHWEINFURT,8.6.89.....

BAUREFERAT

DIPL.-ING. MÜLLER, BERUFSM. STADTRAT

STADTPLANUNGSAMT

DIPL.-ING. BAUER

SACHBEARBEITUNG

DIPL.-ING. (FH) KLEINHENZ