

VEREINFACHTE ÄNDERUNG W24f

DES BEBAUUNGSPLANES
IM BEREICH DES GRUNDSTÜCKES FL.-NR. 3519/10
GEMARKUNG OBERNDORF

M. 1:1000

SCHWEINFURT, 20.05.1985

SACHBEARBEITUNG

M. Musmann

MUSMANN, TECHN. AMTSRAT

STADTPLANUNGSAMT

DIPL.-ING. GUTSCHMIDT, BAUDIREKTOR

BAUREFERAT

DIPL.-ING. ROGGATZ, BERUFSM. STADTRAT


FESTSETZUNGEN

-  GRENZEN DES RÄUMLICHEN GELTUNGSBEREICHES
-  GRENZEN DES RÄUMLICHEN GELTUNGSBEREICHES - ÄNDERUNG
-  STRASSENBEGRENZUNGSLINIE
-  BAUGRENZEN: NEU UND FESTGESETZT
-  BAUGRENZEN: AUFZUHEBEND


- WA** ALLGEMEINES WOHNGEBIET
- V** ZAHL DER VOLLGESCHOSSE
- FD** FLACHDACH
- Ga** GARAGEN
- St** STELLPLÄTZE
- M** MÜLLCONTAINERSTANDORT
-  KINDERSPIELPLATZ
-  PFLANZGEBOT (§9 ABS. 1 NR. 25 BBauG)

DAS MASS DER BAULICHEN NUTZUNG WIRD DURCH BAUGRENZEN UND GESCHOSSZAHLEN FESTGESETZT.

HINWEISE

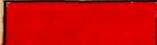-  GEPLANTE GEBÄUDE

ANSONSTEN GELTEN DIE PLANZEICHEN UND FESTSETZUNGEN DES BEBAUUNGSPLANES NR. W 24 f.

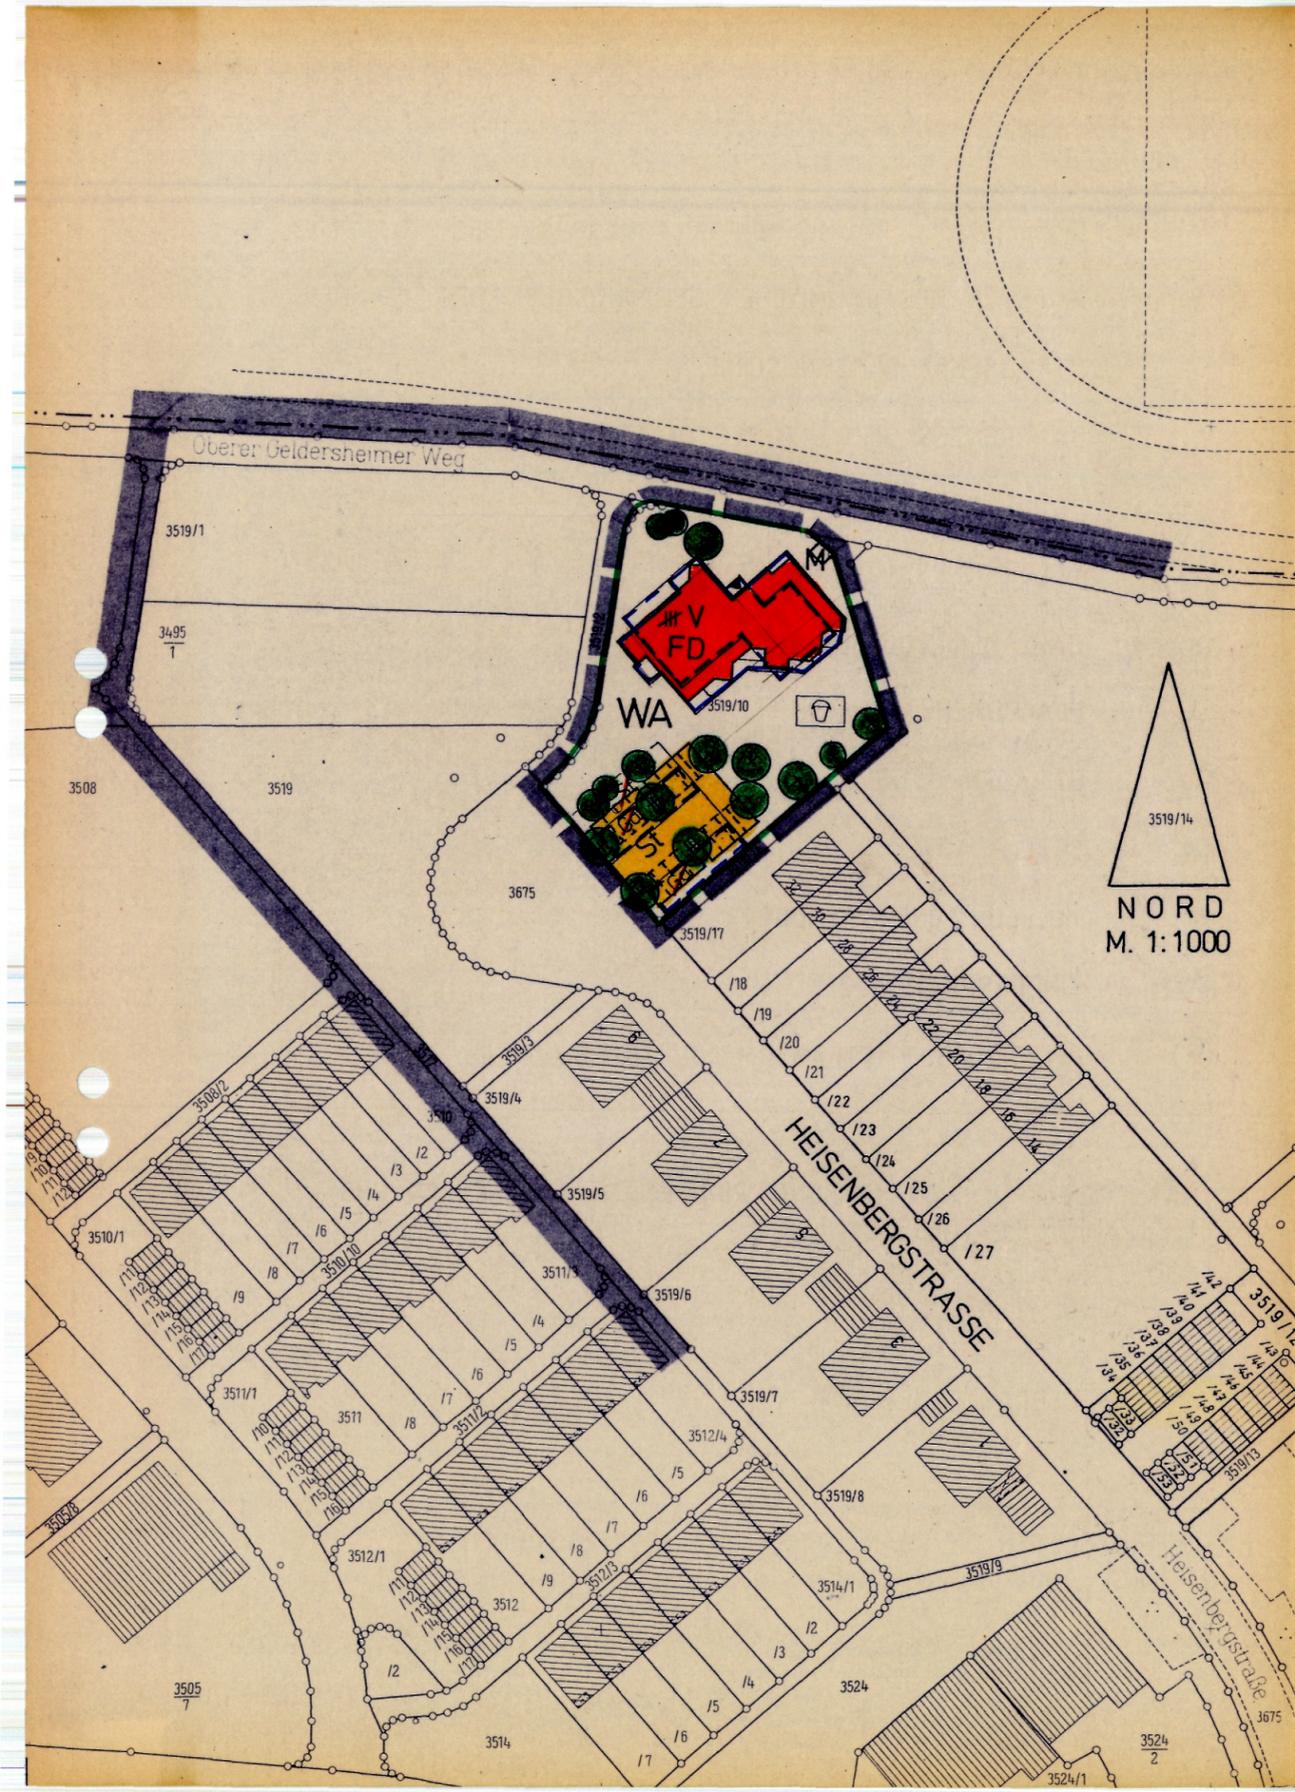

ÄNDERUNGSBESCHLUSS
BEKANNTMACHUNG DES ÄNDERUNGSBESCHLUSSES
BEDENKEN UND ANREGUNGEN STADTRATSBESCHLUSS
SATZUNGSBESCHLUSS
SCHWEINFURT,
.....
PETZOLD, OBERBÜRGERMEISTER
VERÖFFENTLICHUNG IM AMTSBLATT
IN KRAFT GETRETEN