


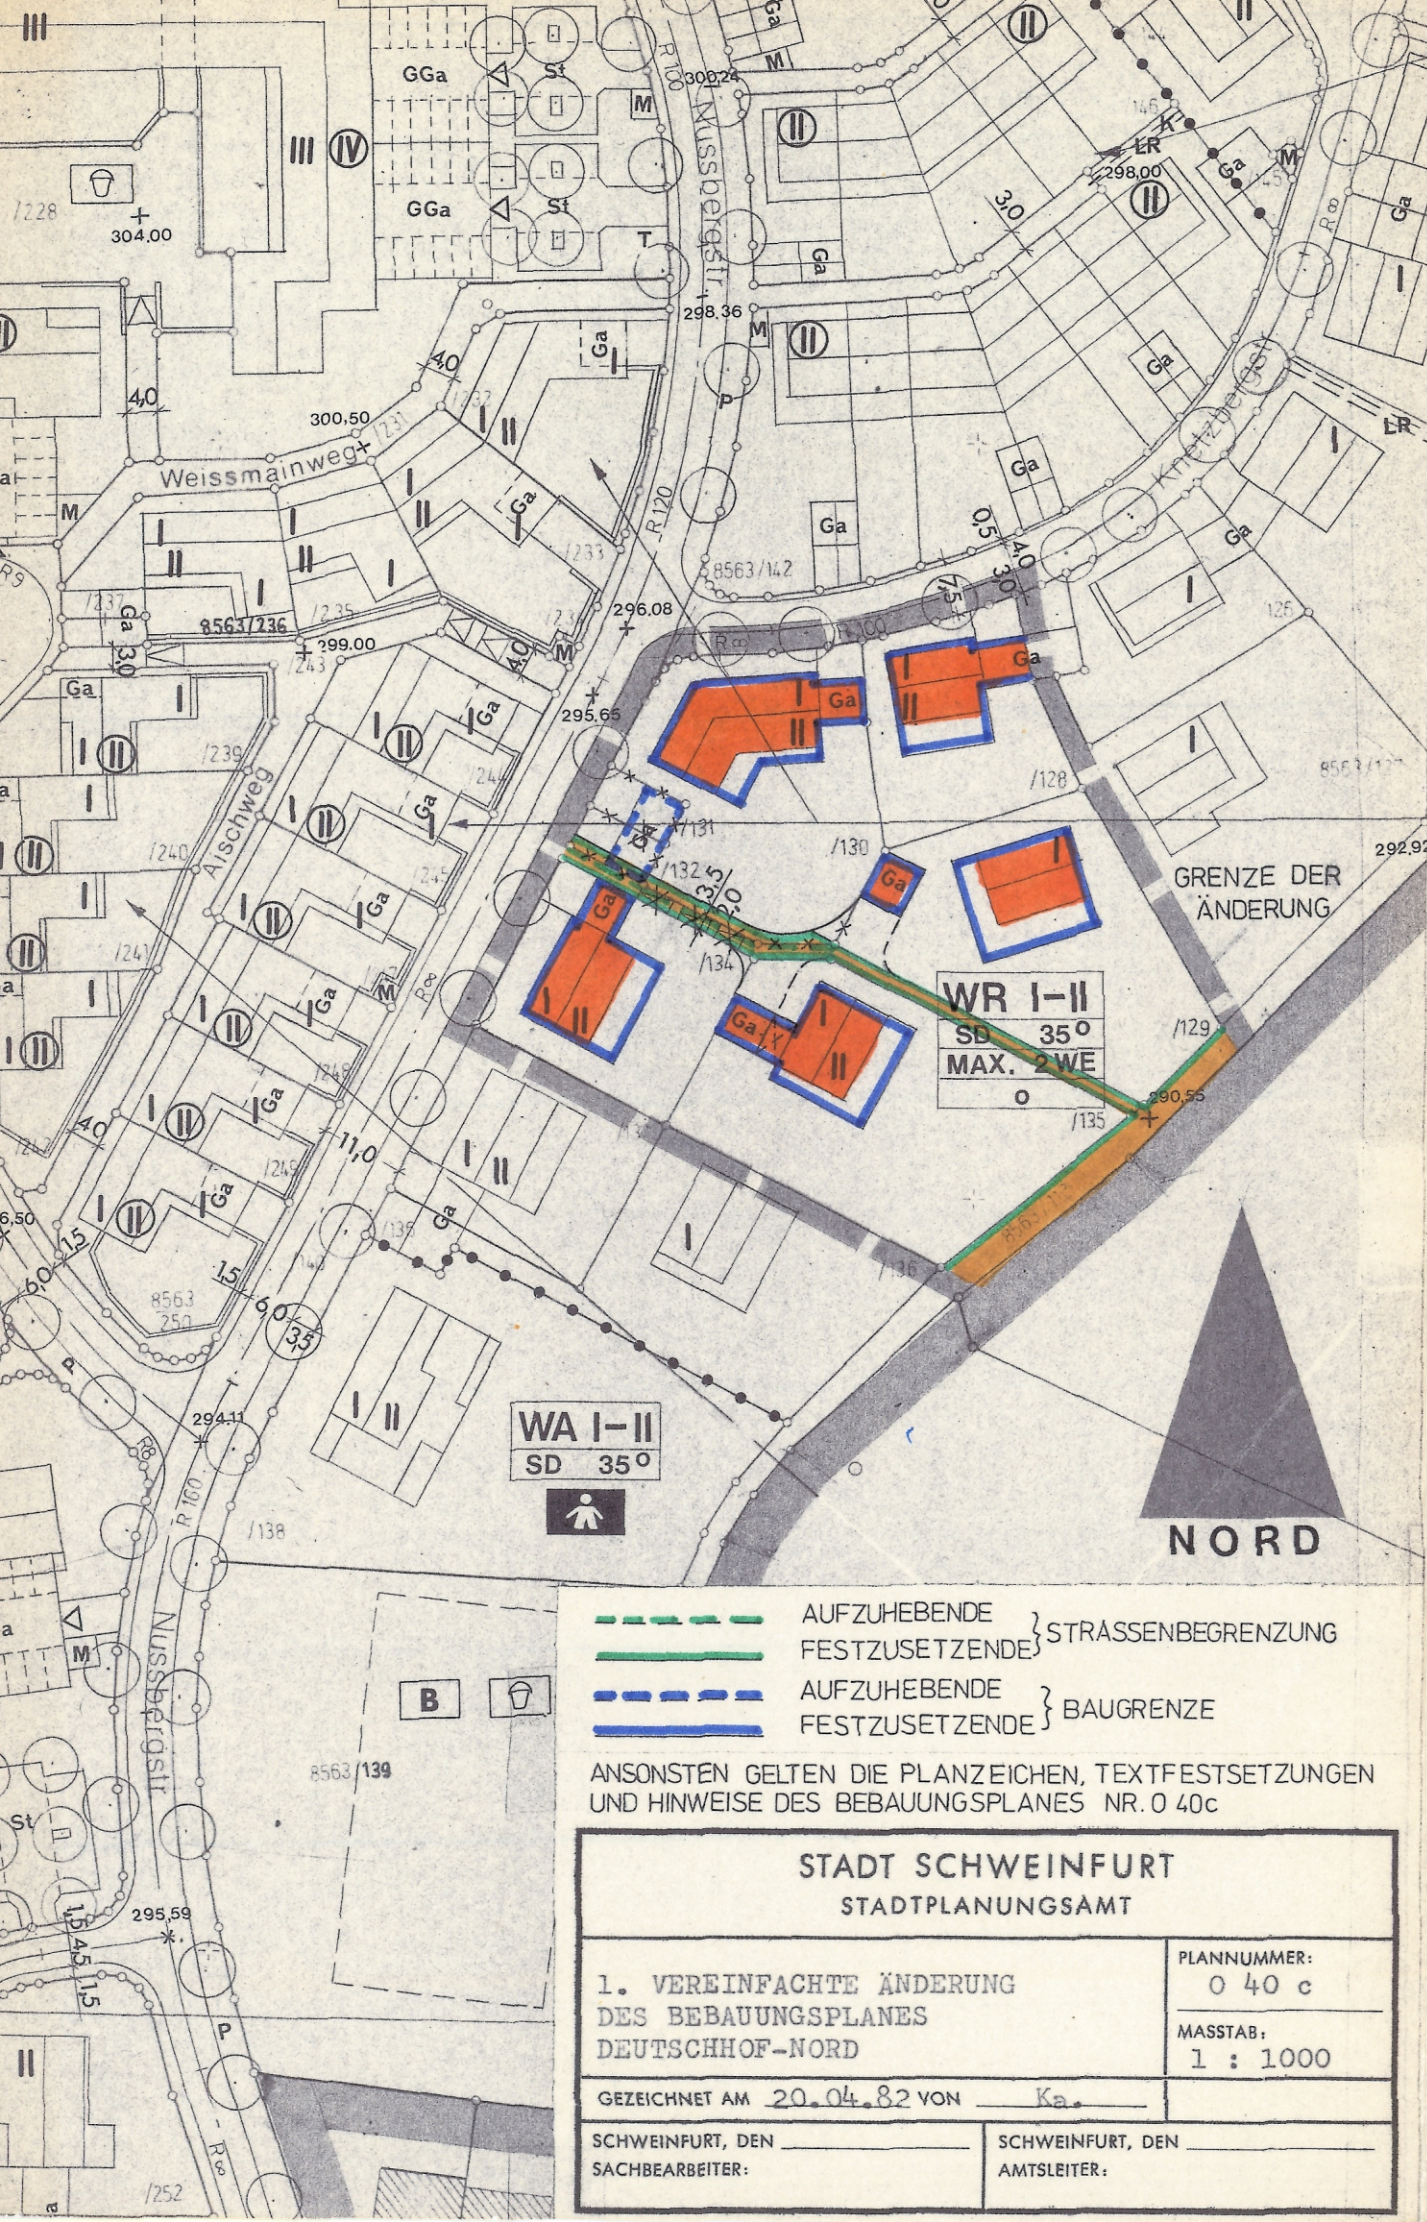

O 40 c

M. 1:1000

ÄNDERUNG DES BEBAUUNGSPLANES DEUTSCHHOF - NORD

1. VEREINFACHTES ÄNDERUNGSVERFAHREN GEM. § 13 BBAUG
IM BEREICH DES FUSSWEGES FL. NR. 8563/140

SCHWEINFURT, 20.04.1982

SACHBEARBEITUNG

Musmann
MUSMANN
TECHN. AMTSRAT

STADTPLANUNGSAMT

Gutschmidt
DIPL.-ING. GUTSCHMIDT
BAUDIREKTOR

BAUREFERAT

Lüdke
DIPL.-ING. LÜDKE
BERUFSM. STADTRAT

- AUFZUHEBENDE } STRASSENBEGRENZUNG
- FESTZUSETZENDE }
- AUFZUHEBENDE } BAUGRENZE
- FESTZUSETZENDE }

ANSONSTEN GELTEN DIE PLANZEICHEN, TEXTFESTSETZUNGEN
UND HINWEISE DES BEBAUUNGSPLANES NR. O 40c

STADT SCHWEINFURT STADTPLANUNGSAMT	
1. VEREINFACHTE ÄNDERUNG DES BEBAUUNGSPLANES DEUTSCHHOF-NORD	PLANNUMMER: O 40 c
GEZEICHNET AM 20.04.82 VON Ka.	MASSTAB: 1 : 1000
SCHWEINFURT, DEN SACHBEARBEITER:	SCHWEINFURT, DEN AMTSLEITER:

MIT BESCHLUSS DES STADTRATES VOM 25.05.82 WURDE DIE ÄNDERUNG
DES BEBAUUNGSPLANES IM WEGE DES VEREINFACHTEN VERFAHRENS
BESCHLOSSEN.

SCHWEINFURT, 15.10.1982

Petzold
PETZOLD
OBERBÜRGERMEISTER