


2026

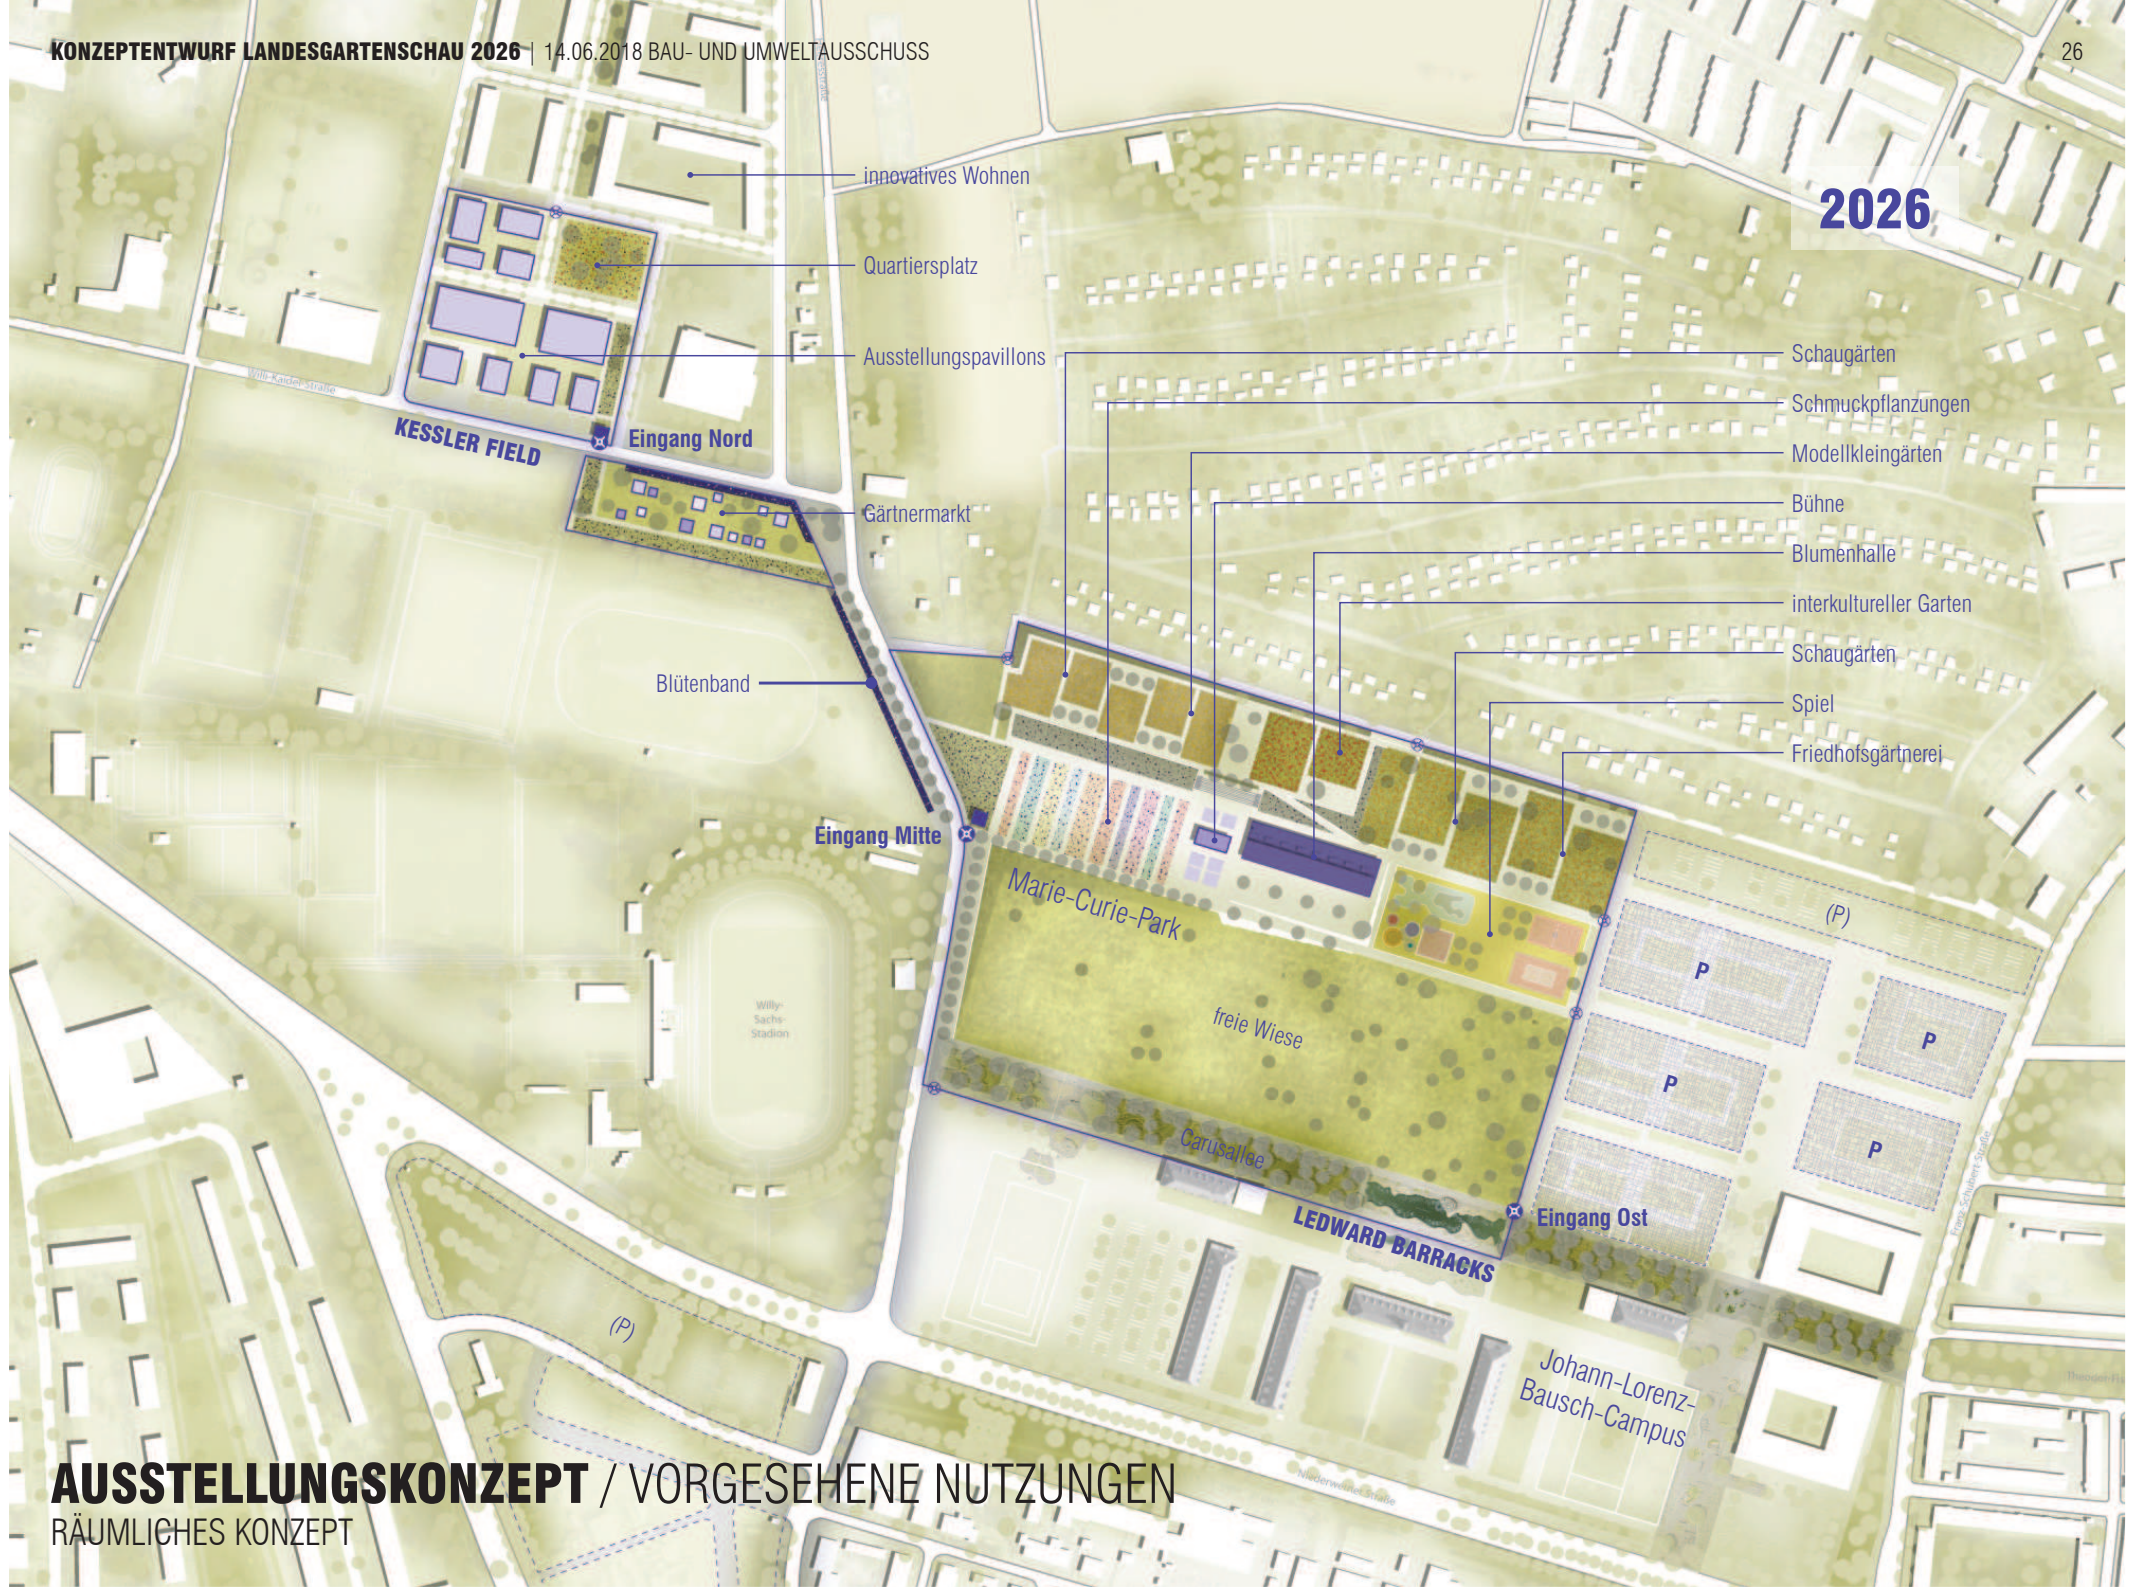

AUSSTELLUNGSKONZEPT / VORGESEHENE NUTZUNGEN
RÄUMLICHES KONZEPT