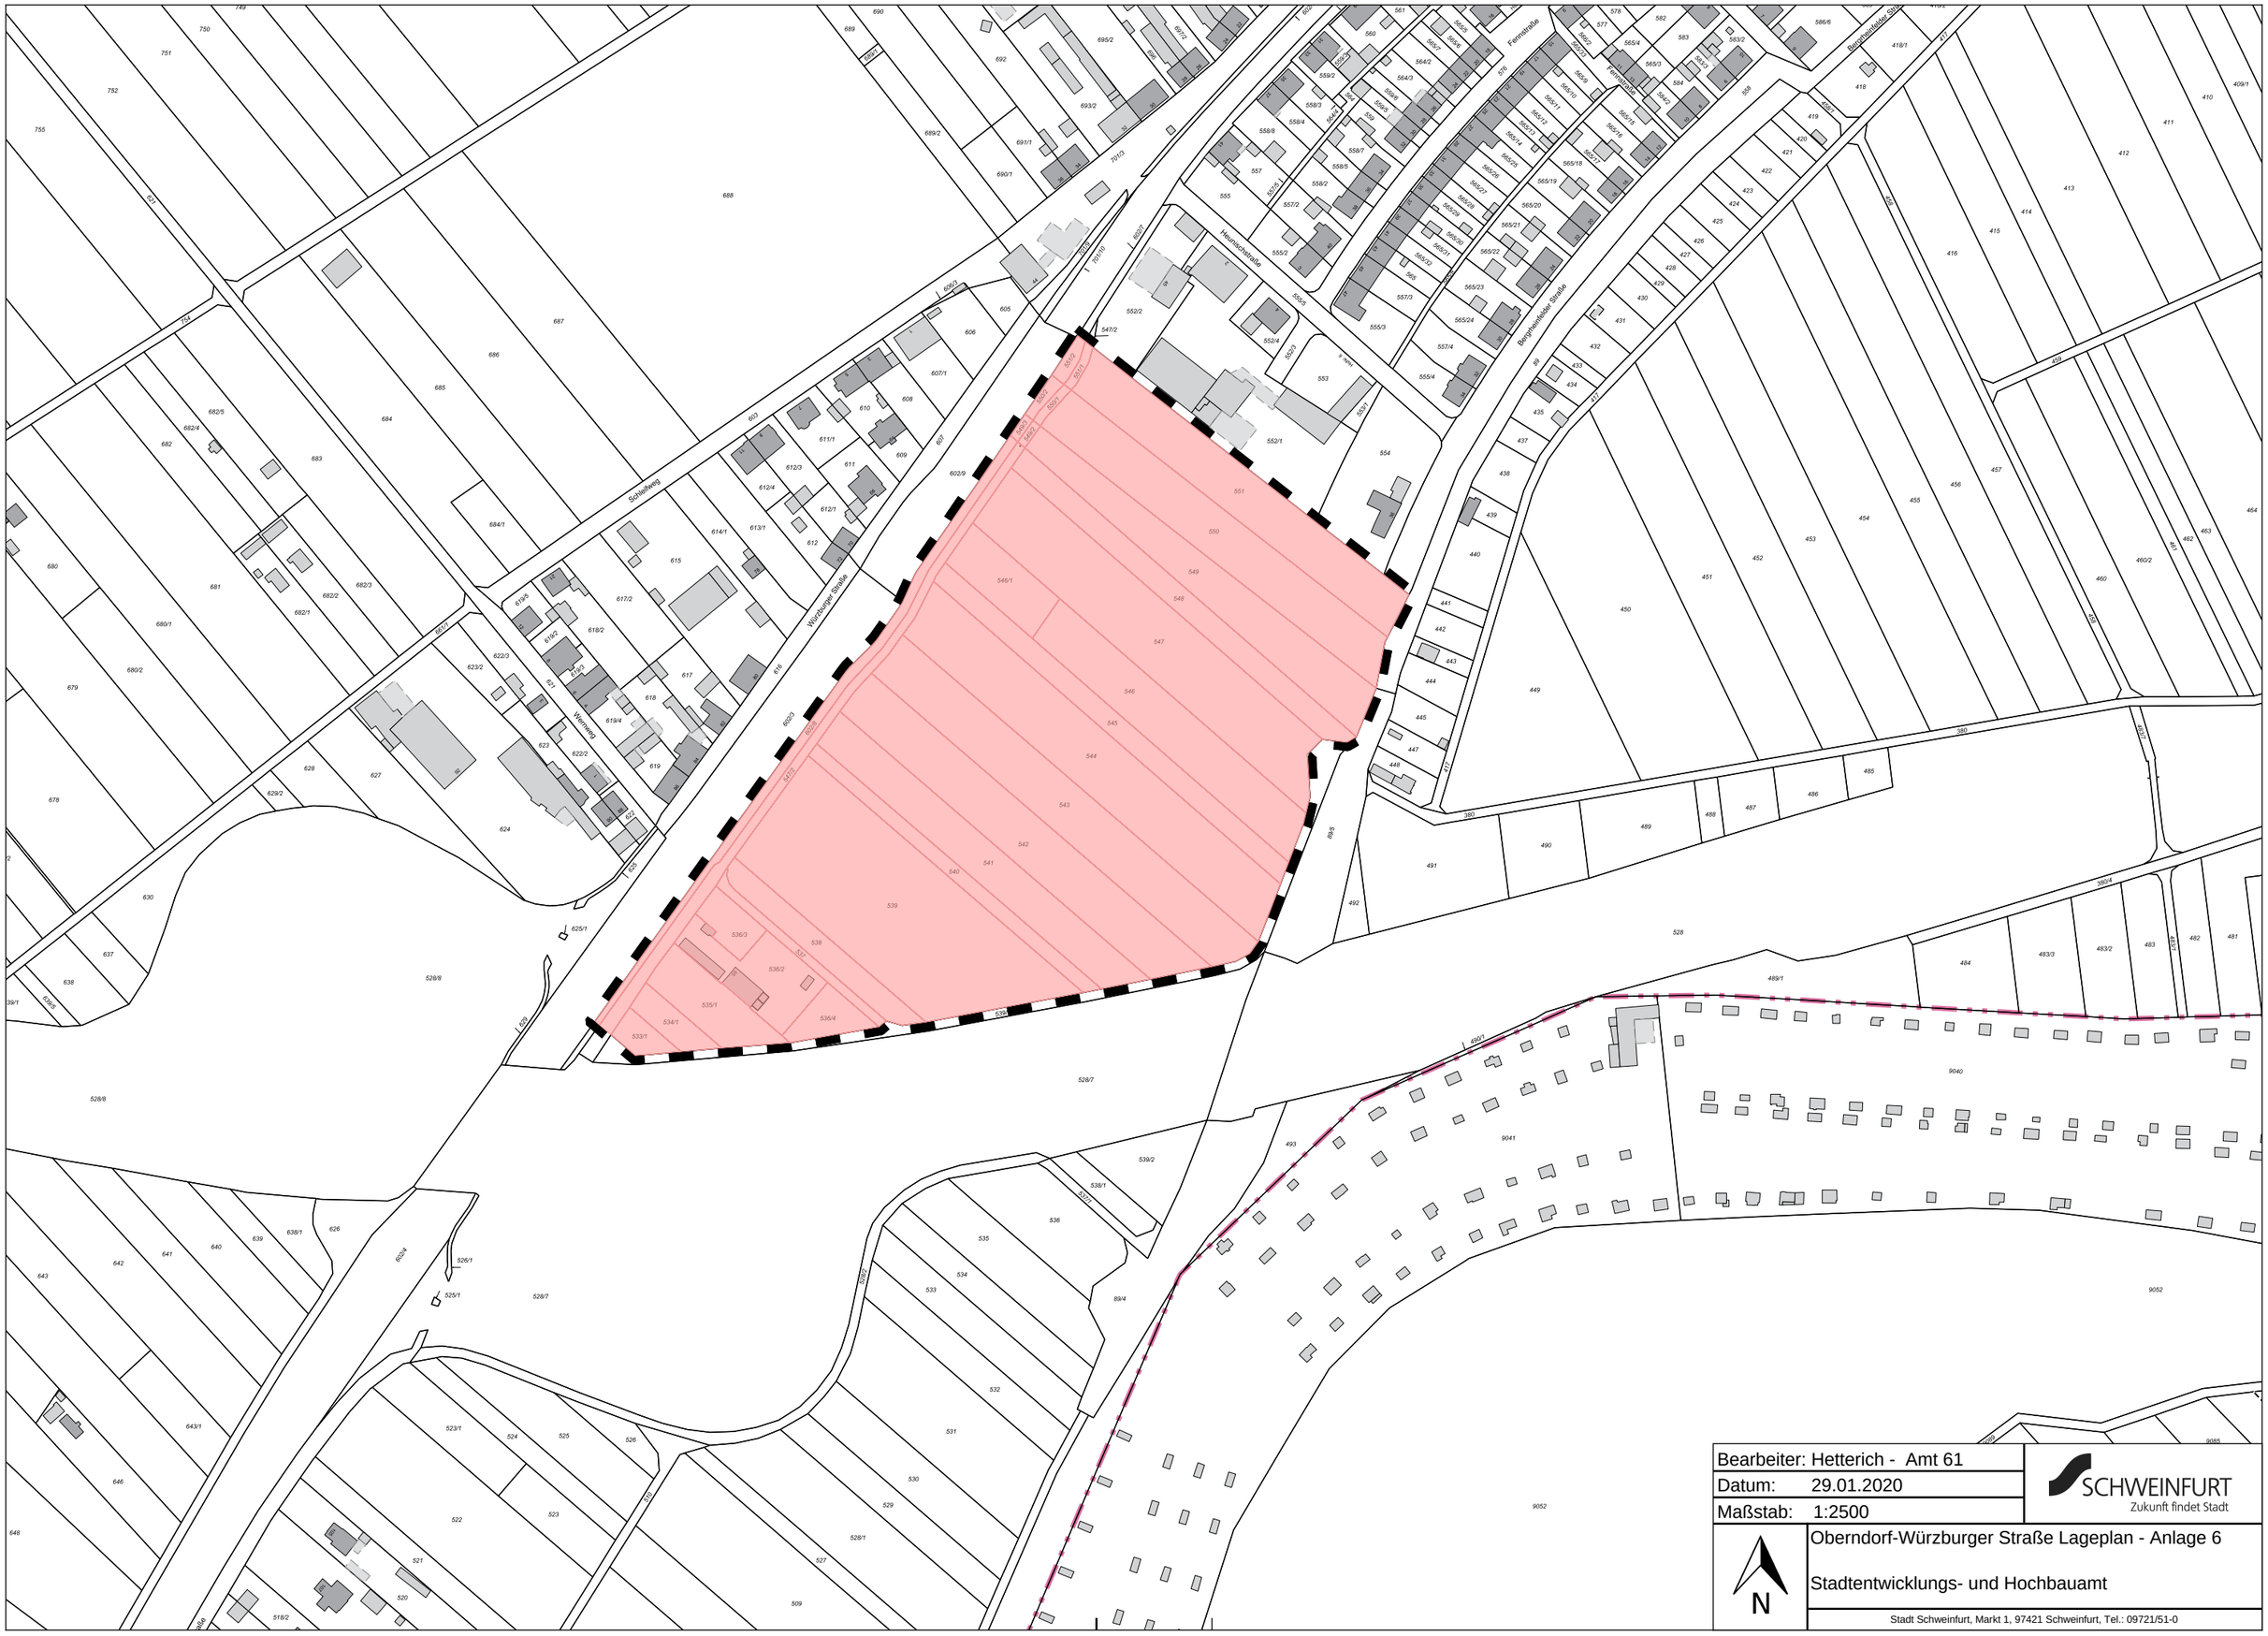

Bearbeiter: Hetterich - Amt 61	SCHWEINFURT Zukunft findet Stadt
Datum: 29.01.2020	
Maßstab: 1:2500	
N	Oberndorf-Würzburger Straße Lageplan - Anlage 6
	Stadtentwicklungs- und Hochbauamt
	Stadt Schweinfurt, Markt 1, 97421 Schweinfurt, Tel.: 09721/51-0