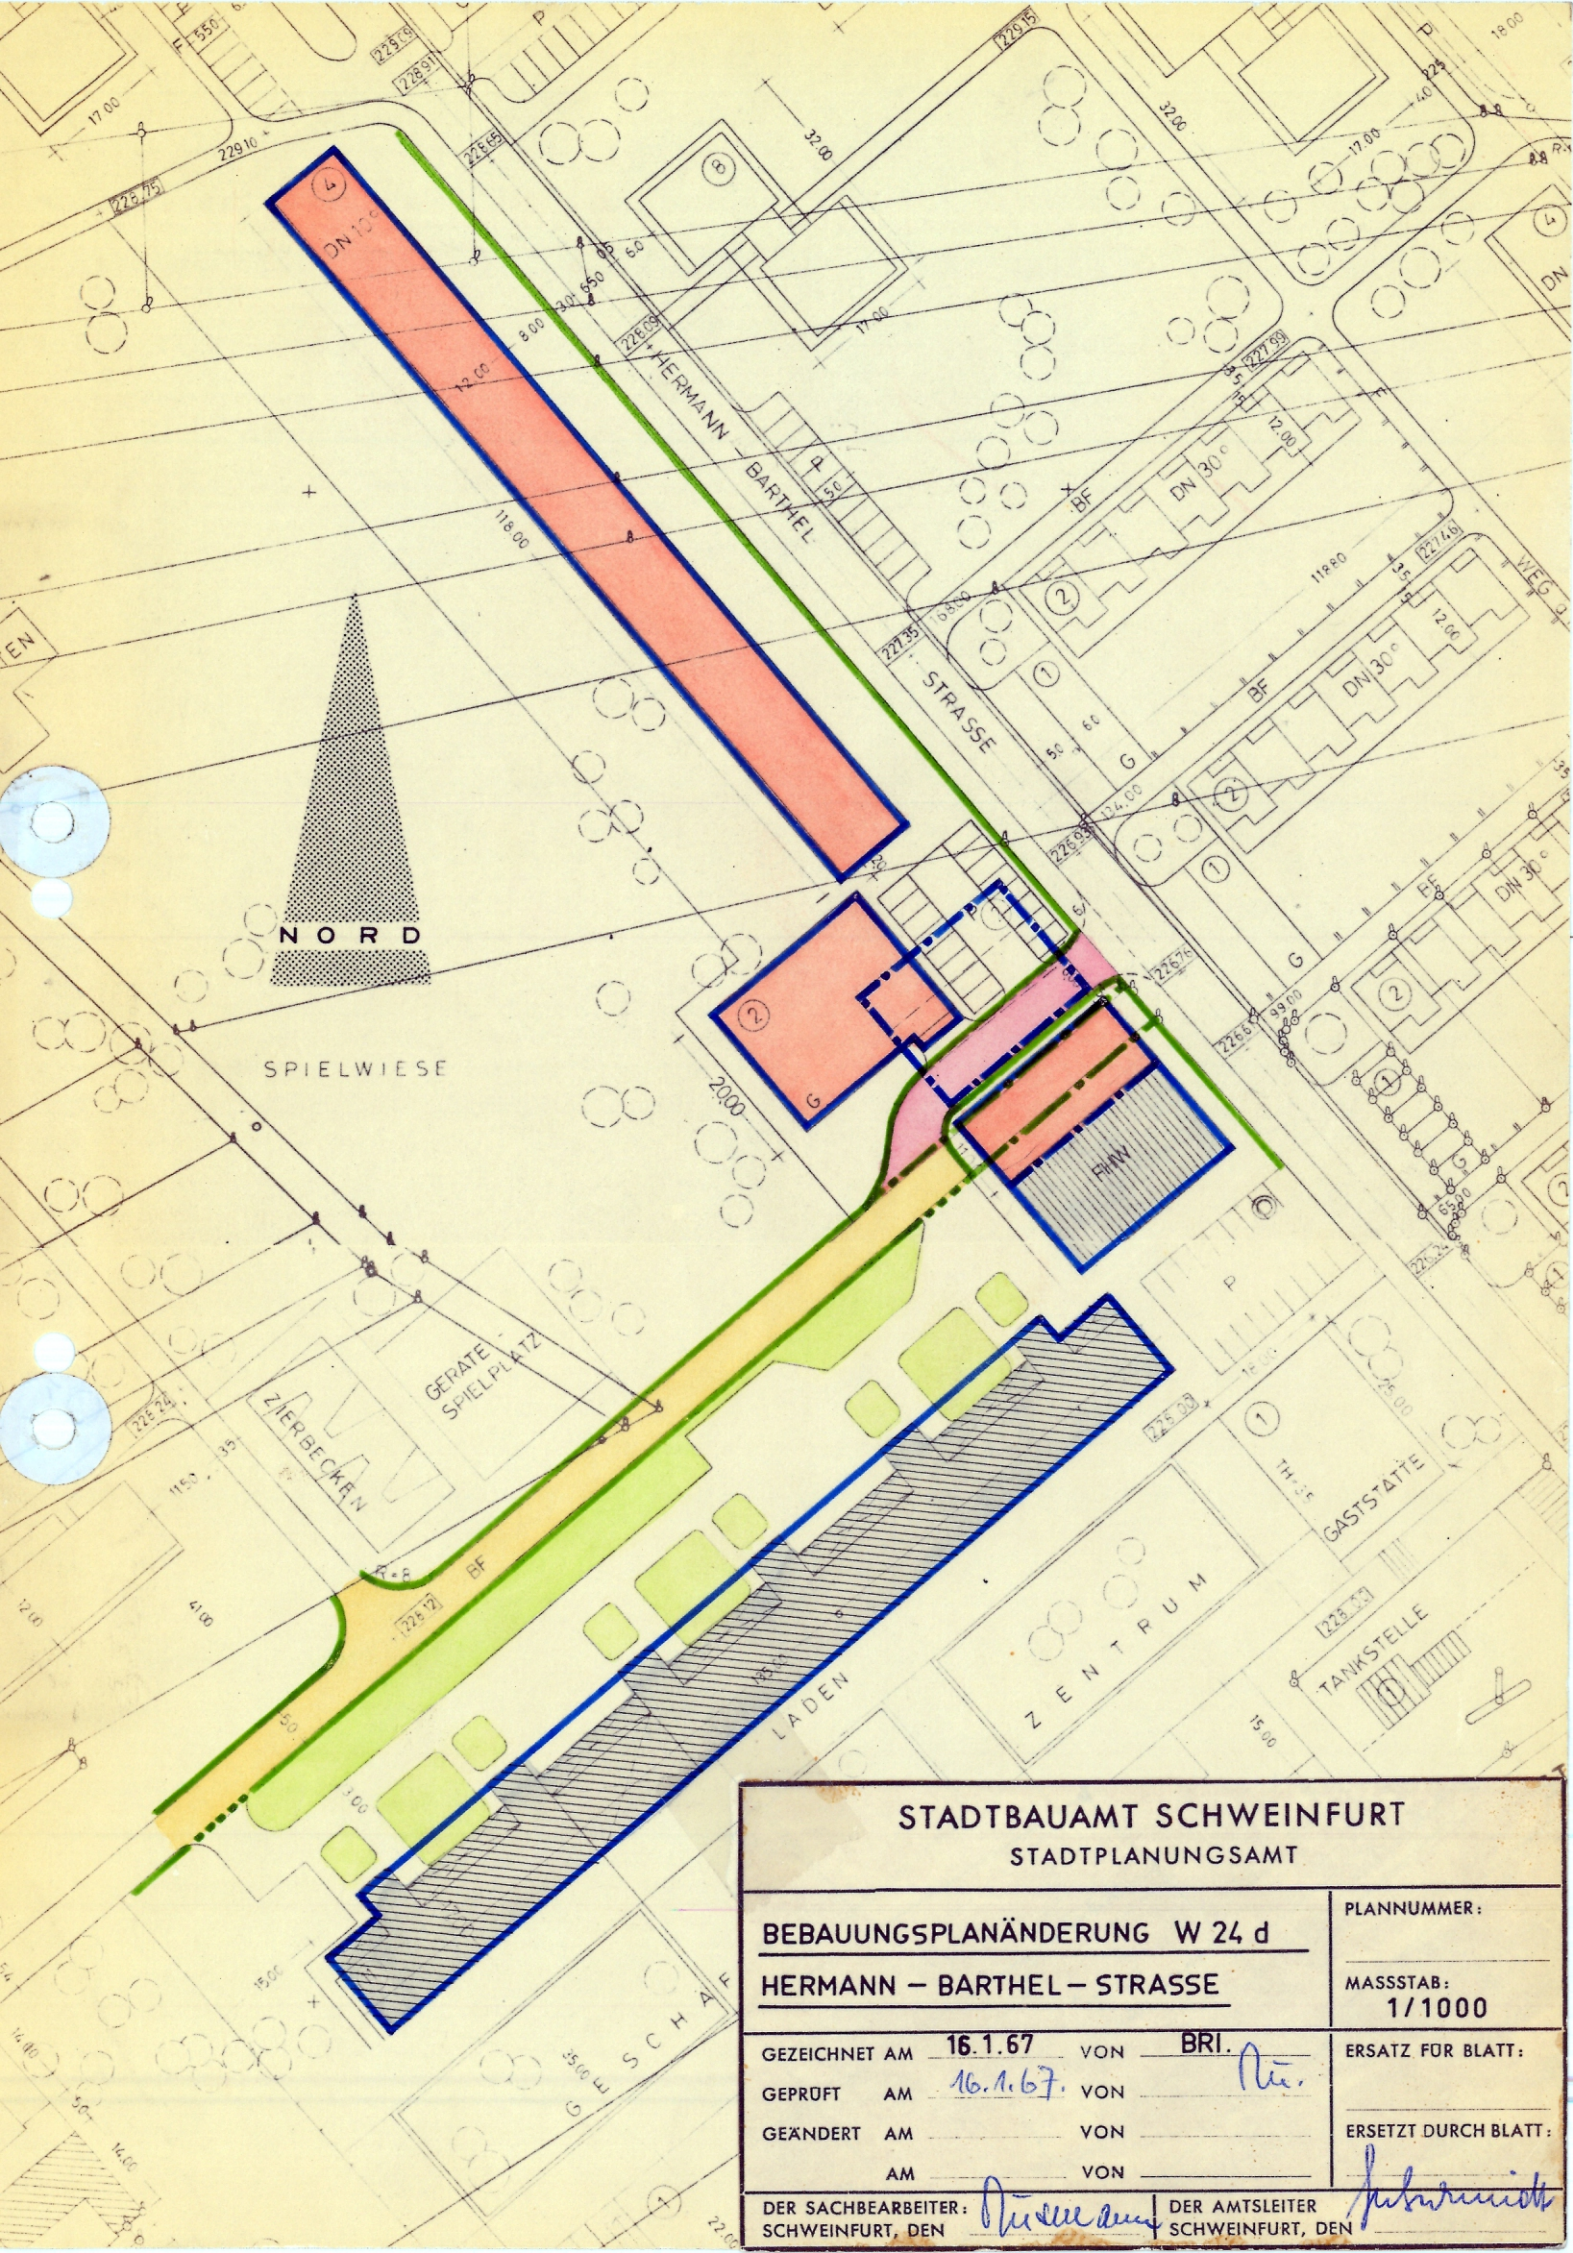

STADTBAUAMT SCHWEINFURT
STADTPLANUNGSAMT

BEBAUUNGSPLANÄNDERUNG W 24 d

HERMANN – BARTHEL – STRASSE

PLANNUMMER:

MASSSTAB: 1/1000

GEZEICHNET	AM 16.1.67	VON BRI.	ERSATZ FÜR BLATT:
GEPRÜFT	AM 16.1.67.	VON	
GEÄNDERT	AM	VON	ERSETZT DURCH BLATT:
	AM	VON	

DER SACHBEARBEITER: SCHWEINFURT, DEN

DER AMTSLEITER SCHWEINFURT, DEN