


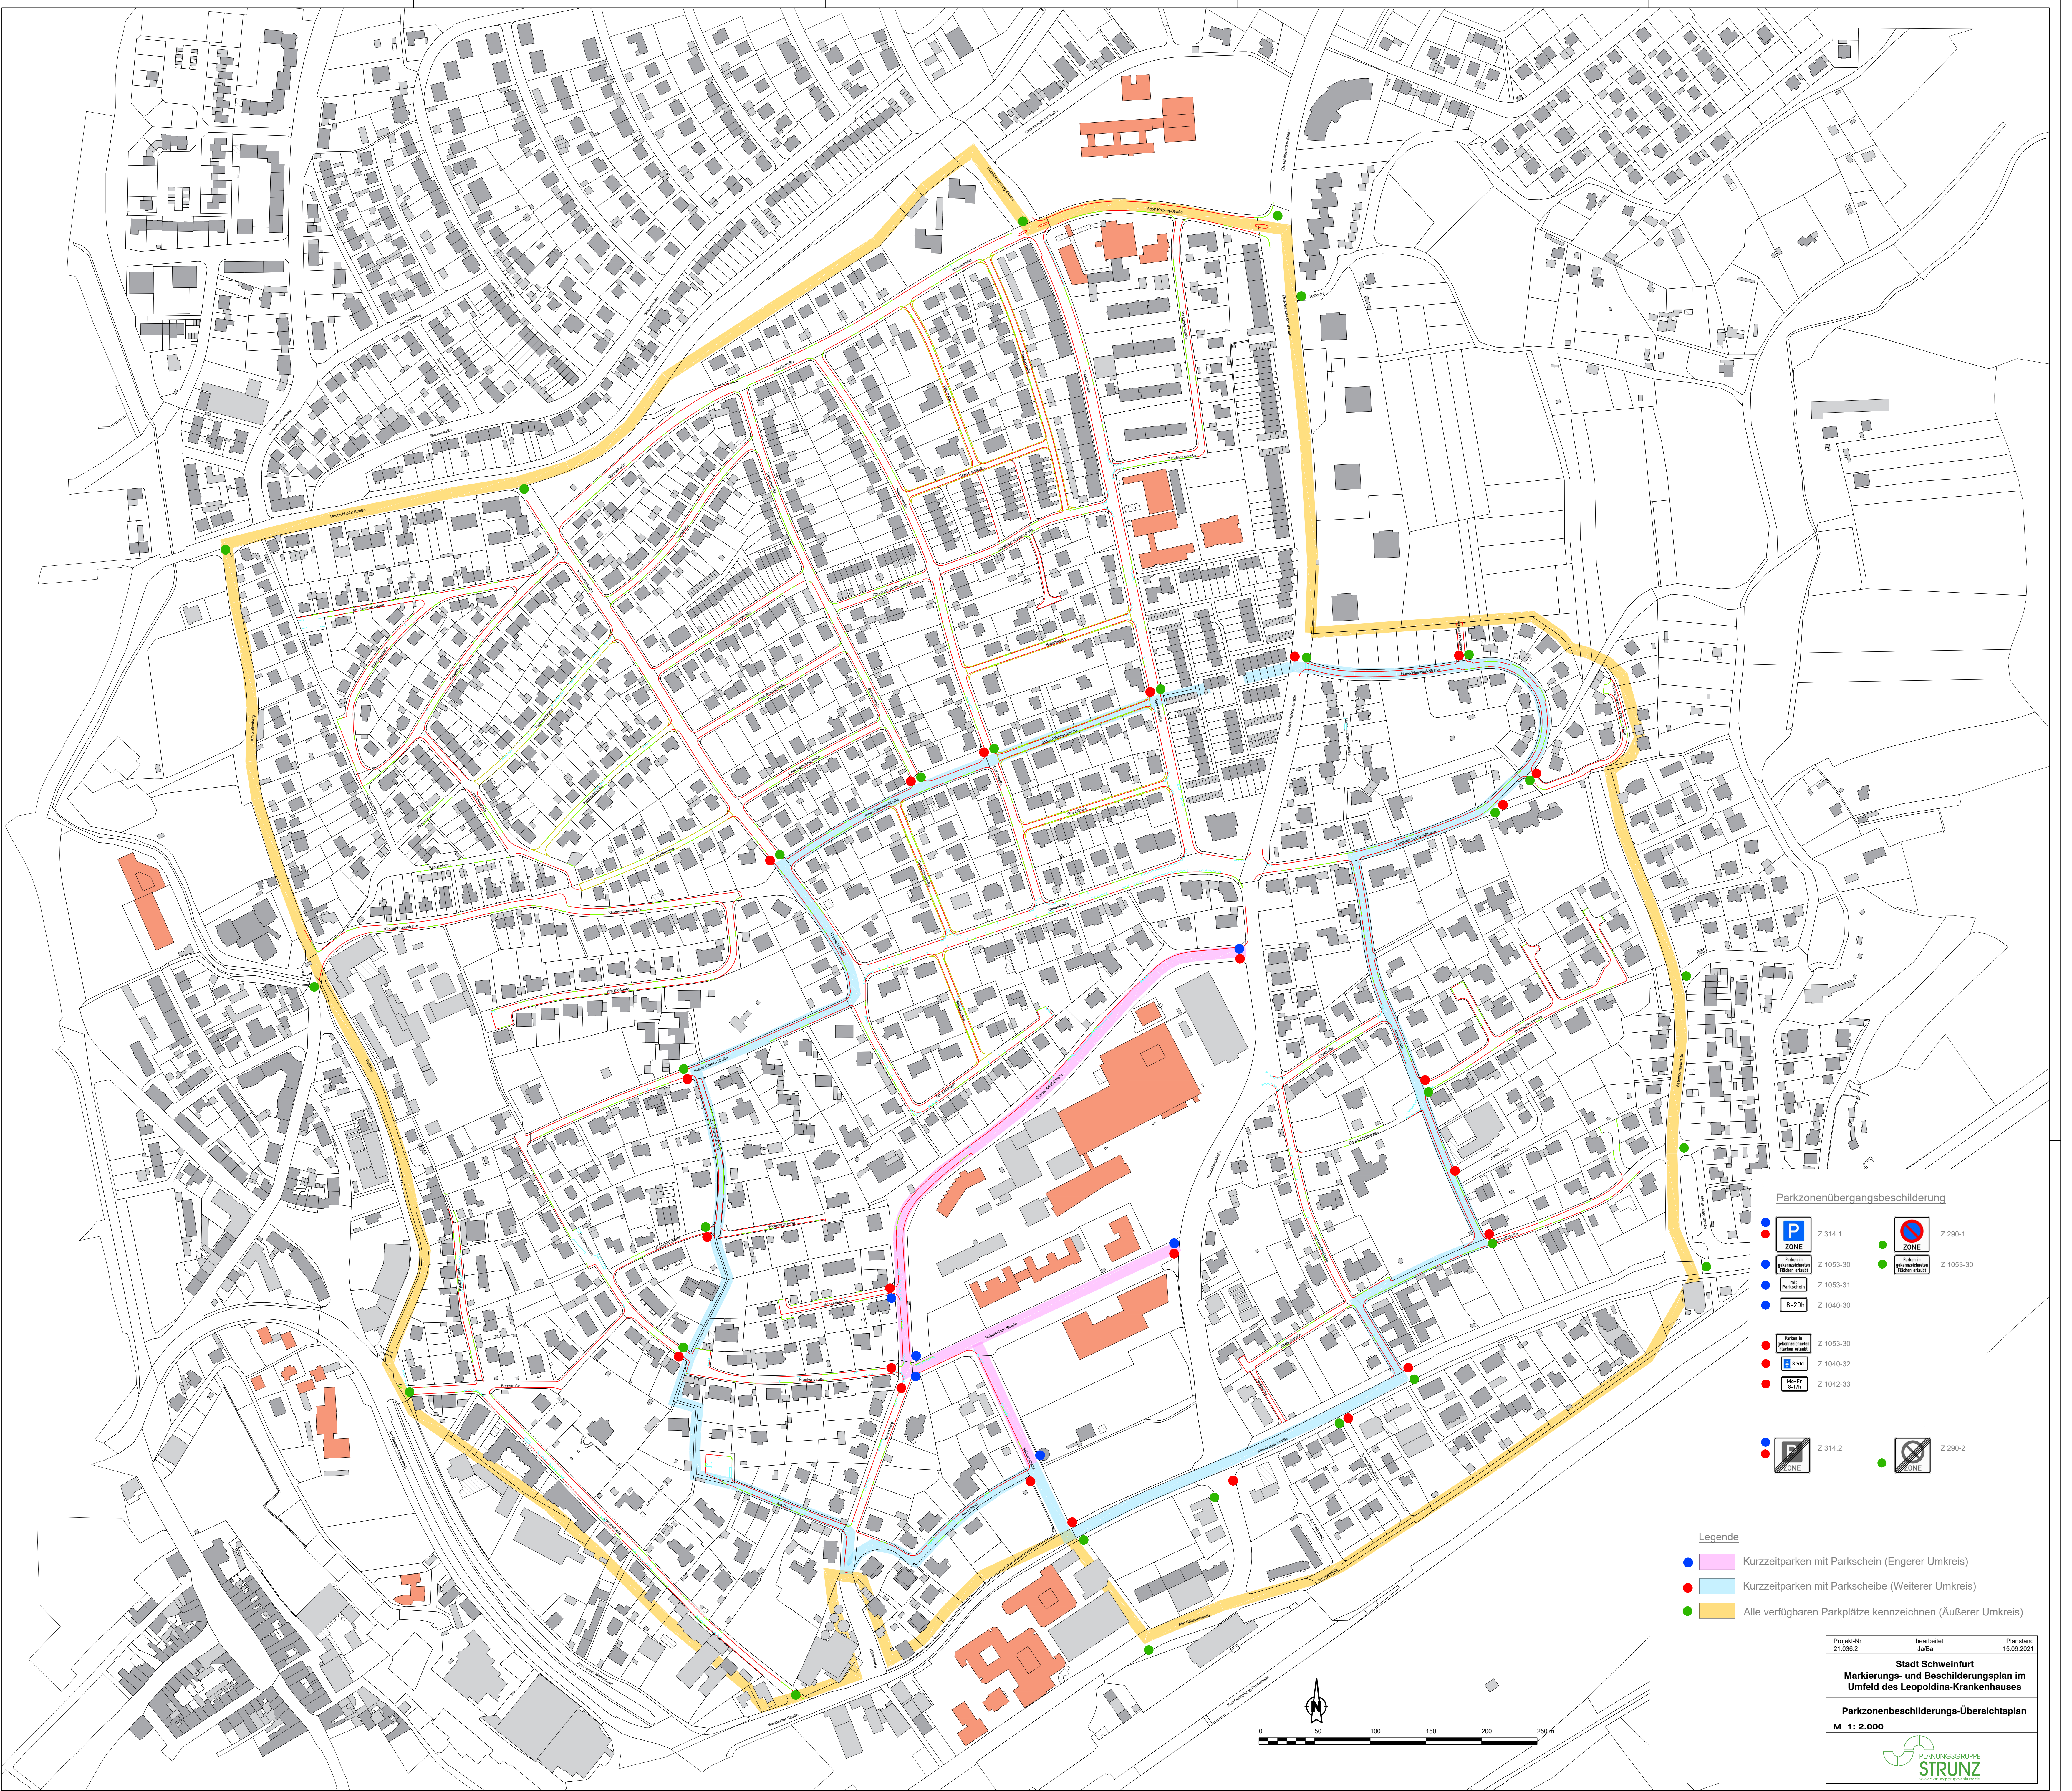


Parkzonenübergangsbeschilderung

- | | | | | | |
|--|--|-----------|--|--|-----------|
| | | Z 314.1 | | | Z 290-1 |
| | | Z 1053-30 | | | Z 1053-30 |
| | | Z 1053-31 | | | Z 1053-30 |
| | | Z 1040-30 | | | Z 1053-30 |
| | | Z 1053-30 | | | Z 1040-32 |
| | | Z 1040-32 | | | Z 1042-33 |
| | | Z 1042-33 | | | Z 1042-33 |
| | | Z 314.2 | | | Z 290-2 |

Legende

- Kurzzeitparken mit Parkschein (Engerer Umkreis)
- Kurzzeitparken mit Parkscheibe (Weiterer Umkreis)
- Alle verfügbaren Parkplätze kennzeichnen (Äußerer Umkreis)

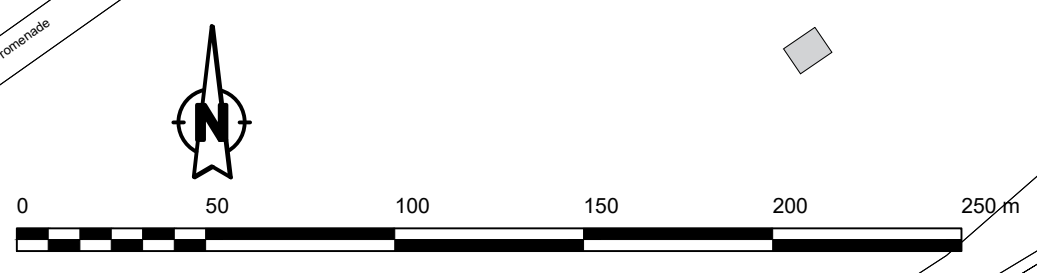

Projekt-Nr. 21.036.2	bearbeitet Ja/Ba	Planstand 15.09.2021
Stadt Schweinfurt Markierungs- und Beschilderungsplan im Umfeld des Leopoldina-Krankenhauses		
Parkzonenbeschilderungs-Übersichtsplan M 1: 2.000		
 PLANUNGSGRUPPE STRUNZ www.strunz-planung.de		